


PIANTA PIANO PRIMO
Scala 1:200

PROVINCIA di TREVISO
COMUNE di SALGAREDA

PROCEDURA S.U.A.P. IN VARIANTE AL P.I. E AL P.A.T.
RISTRUTTURAZIONE ED AMPLIAMENTO
DELLA CASA VINICOLA "BOSCO MALERA"
(ai sensi dell'art. 4 della L.R. 55 del 31.12.2012)



COMMITTENTE: Casa Vinicola Bosco Malera Srl
via Correr, 17 - 31040 Salgareda (TV)
tel. 0422 807816 - P. IVA 001911530260

Casa Vinicola "Bosco Malera"
STATO DI PROGETTO
Fabbricato A - Pianta piano primo

CODICE ELABORATO
P86201D 01501A3
CODICE COMMISSIONE OPERA FASE PROGRESSIVO

REV.	DESCRIZIONE	DATA	REDATTO	VERIFICATO/APPROVATO
3				
2				
1	INTEGRAZIONE - SOSTITUZIONE	GENNAIO 2018	PROTECO	PROTECO
0	1° EMISSIONE	07/08/2017	PROTECO	PROTECO

PROGETTO ARCHITETTONICO
COORDINATORE DEL PROGETTO:
ARCH. VALTER GRANZOTTO
PROTECO engineering s.r.l.
Via C. Battisti, 39 - 31047 Salgareda (TV) - Tel. +39 0422 348888 - Fax +39 0422 143332
mail: protecoeng@protecoeng.com - mail PEC: protecoeng@pec.protecoeng.it - P.I. 03162490278

NORD EST
PROGETTI s.r.l.
Via S. Donato di Piave, 10/11 - 31047 Salgareda (TV) - Tel. +39 0422 33066 - mail: nordest@protecoeng.com

SCALE: 1:200
FILE: P86201D01500A3.dwg
CTB: ARCHITETTURA

Il presente elaborato è di proprietà di PROTECO e non può essere riprodotto, o trasmesso a terzi anche in modo parziale senza autorizzazione scritta.