


LEGENDA:
 demolito
 costruito

PROVINCIA di TREVISO
 COMUNE di SALGAREDA

PROCEDURA S.U.A.P. IN VARIANTE AL P.I. E AL P.A.T.
 RISTRUTTURAZIONE ED AMPLIAMENTO
 DELLA CASA VINICOLA "BOSCO MALERA"
 (ai sensi dell'art. 4 della L.R. 55 del 31.12.2012)

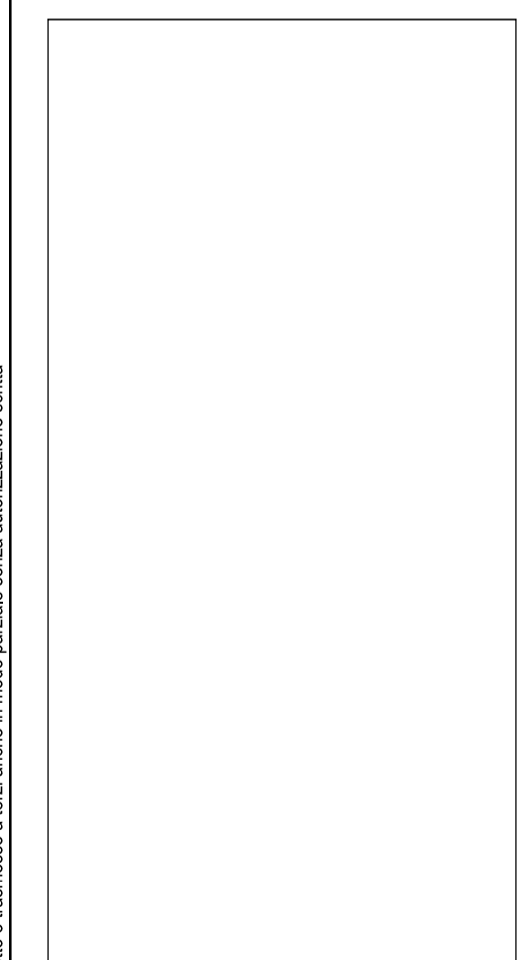

COMMITTENTE: Casa Vinicola Bosco Malera Srl
 via Correr, 17 - 31040 Salgareda (TV)
 tel. 0422 807816 - P. IVA 001911530260

Casa Vinicola "Bosco Malera"
 RAFFRANTO
 Fabbricato A - Pianta della copertura

CODICE ELABORATO
 P86201D 0330 1A3

REV.	DESCRIZIONE	DATA	REDATTO	VERIFICATO/APPROVATO
3				
2				
1	INTEGRAZIONE - SOSTITUZIONE	GENNAIO 2018	PROTECO	PROTECO
0	1 ^a EMISSIONE	OTTOBRE 2017	PROTECO	PROTECO

PROGETTO ARCHITETTONICO
PROTECO
 engineering

COORDINATORE DEL PROGETTO:
 ARCH. VALTER GRANZOTTO

ARCH. EMILIANO GRANZOTTO
 ARCH. ALESSANDRO CASARI

PROTECO engineering s.r.l.
 Spa (Sede di Roma 001) - 00187 - Via C. Battisti, 39 - tel. +39 061 248489 - fax +39 061 141330
 mail: protecoeng@protecoeng.com - mail PEC: protecoeng@pec.protecoeng.it - P.I. 03952490769

NORD EST
PROGETTI s.r.l.
 ING. ROBERTO ROSETTO

Spa (Sede di Roma 001) - 00187 - Galleria Ettore Bianchi, 14/C
 tel. +39 061 33030 - fax +39 061 23065 - mail: nord@nordprogetti.com

SCALA: 1:200
 FILE: P86201D03300A3.dwg
 CTB: ARCHITETTURA

PIANTA DELLA COPERTURA
 Scala 1:200

Il presente elaborato è di proprietà di PROTECO e non può essere riprodotto o trasmesso a terzi anche in modo parziale senza autorizzazione scritta.