



SEZIONE TIPO
ENFC smoke vert + elettrico

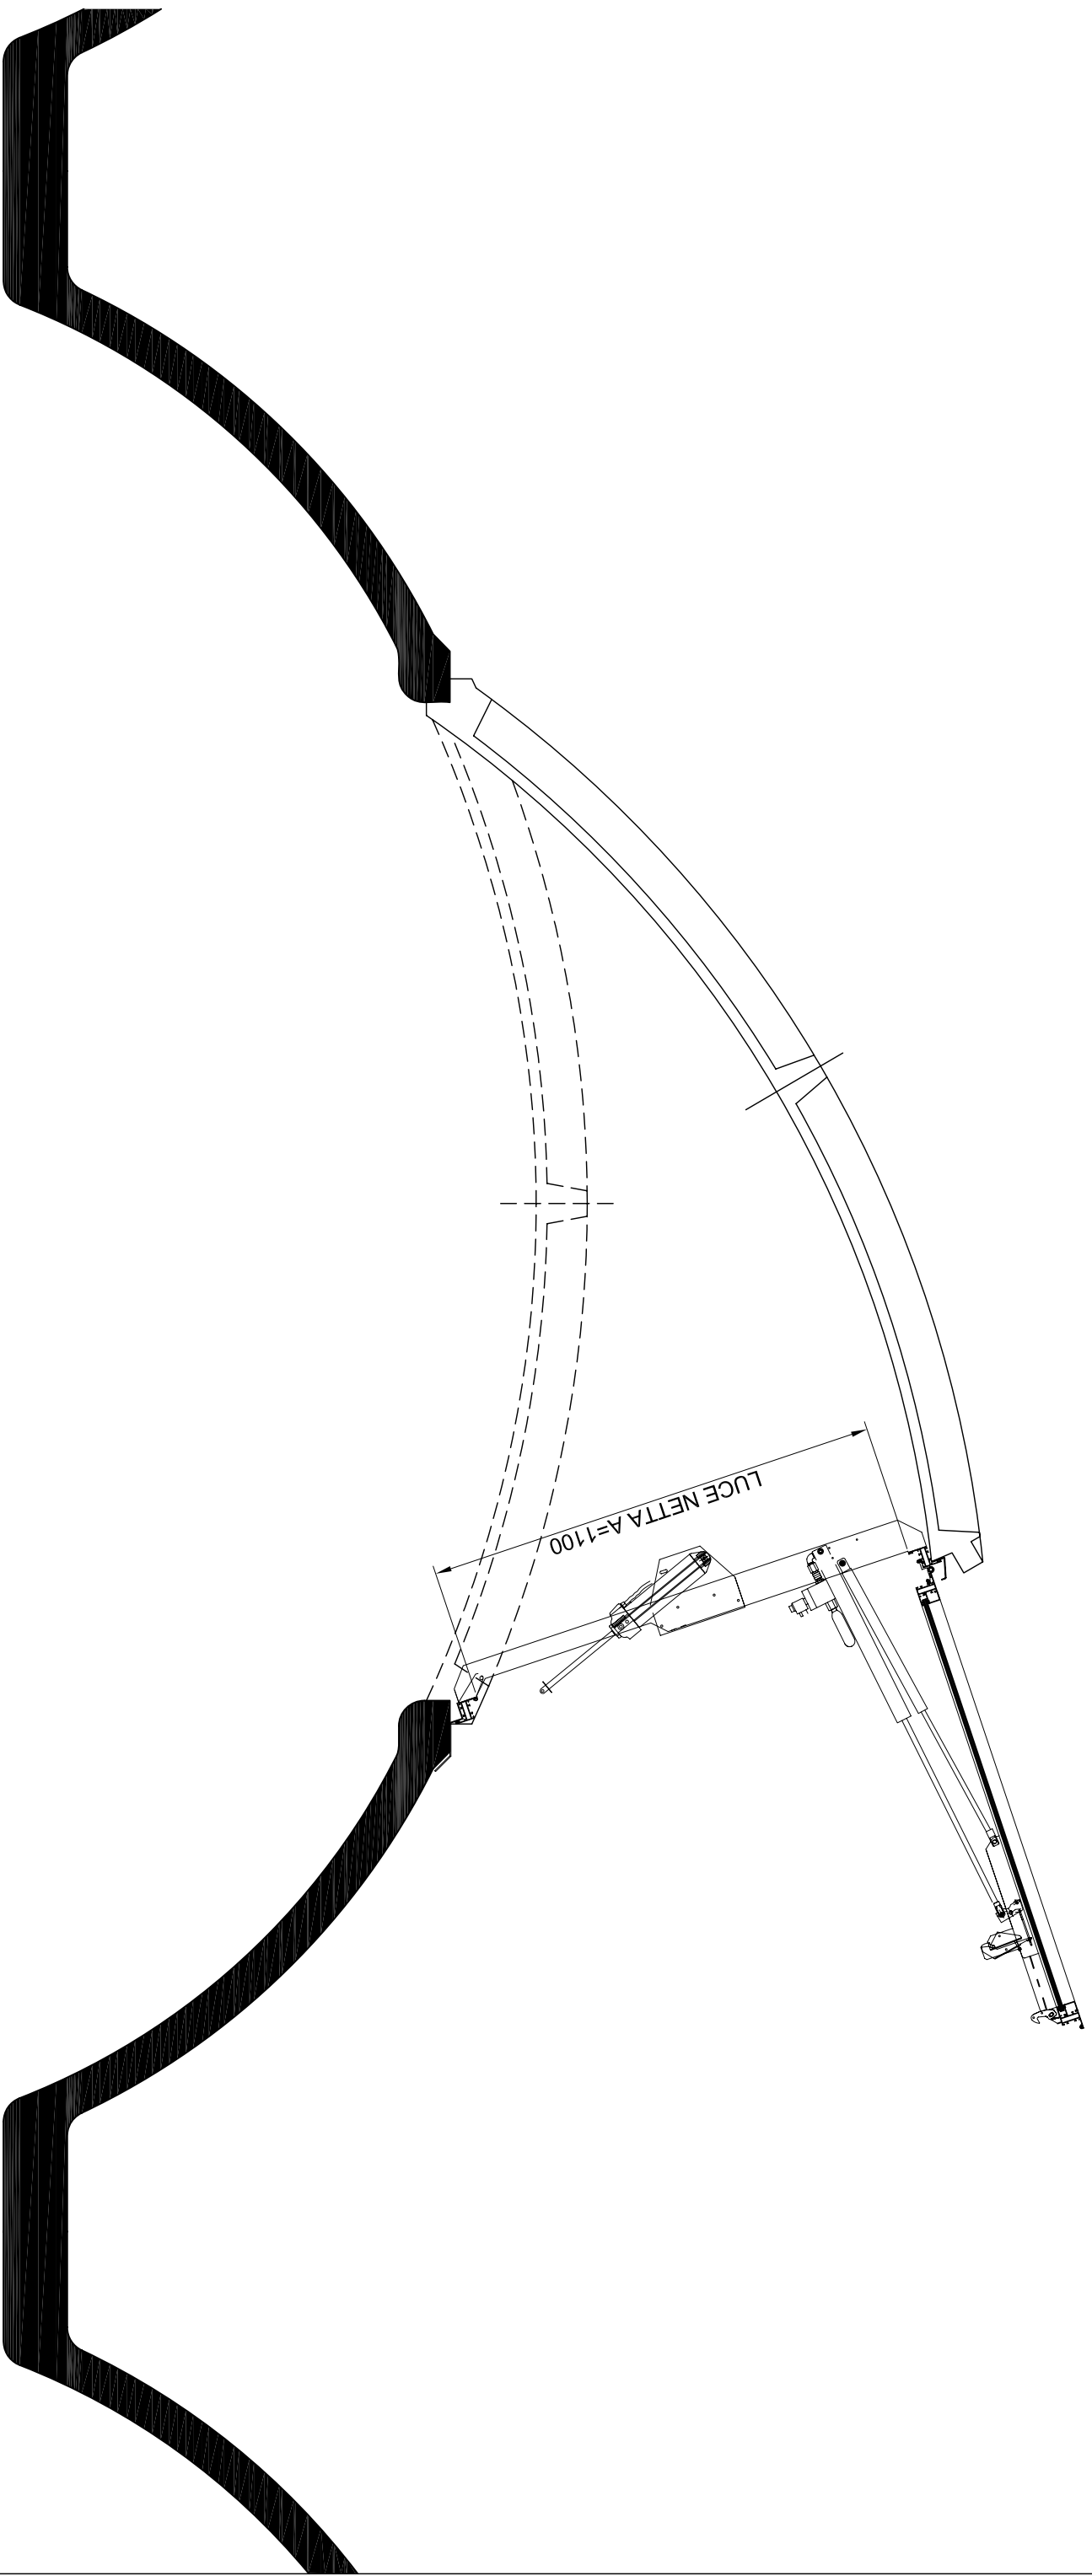

MISURE IN MILLIMETRI

REVISIONI		DESCRIZIONE		DIS
N°	DATA			
lista di distribuzione <input checked="" type="checkbox"/> PRS <input type="checkbox"/> COE <input type="checkbox"/> PR2 <input type="checkbox"/> AGE <input type="checkbox"/> . <input checked="" type="checkbox"/> COI <input type="checkbox"/> PR1 <input checked="" type="checkbox"/> CLI <input type="checkbox"/> SPE <input type="checkbox"/> .				
descrizione SEZIONE SMOKE VERT CON APERTURA ELETTRICA luce netta A=2500x1100h		note aggiuntive rif. ROBERTO CODOGNOTTO ARCH. Soligareda (TV)		
tipologia disegno <input checked="" type="checkbox"/> INFORMATIVO <input type="checkbox"/> ESECUTIVO				
gppr: dis:		frqk		
scala		1:15		
data		27/06/17		
COD. DISEGNO IN170036/2				REV. 00

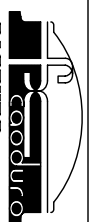

GEMODURRO S.P.A.
CAVAZZALE-VICENZA
Il presente disegno e'
di nostro proprietà ed e'
tutelato dalle vigenti
disposizioni di legge