




GUARDIOLA -C-

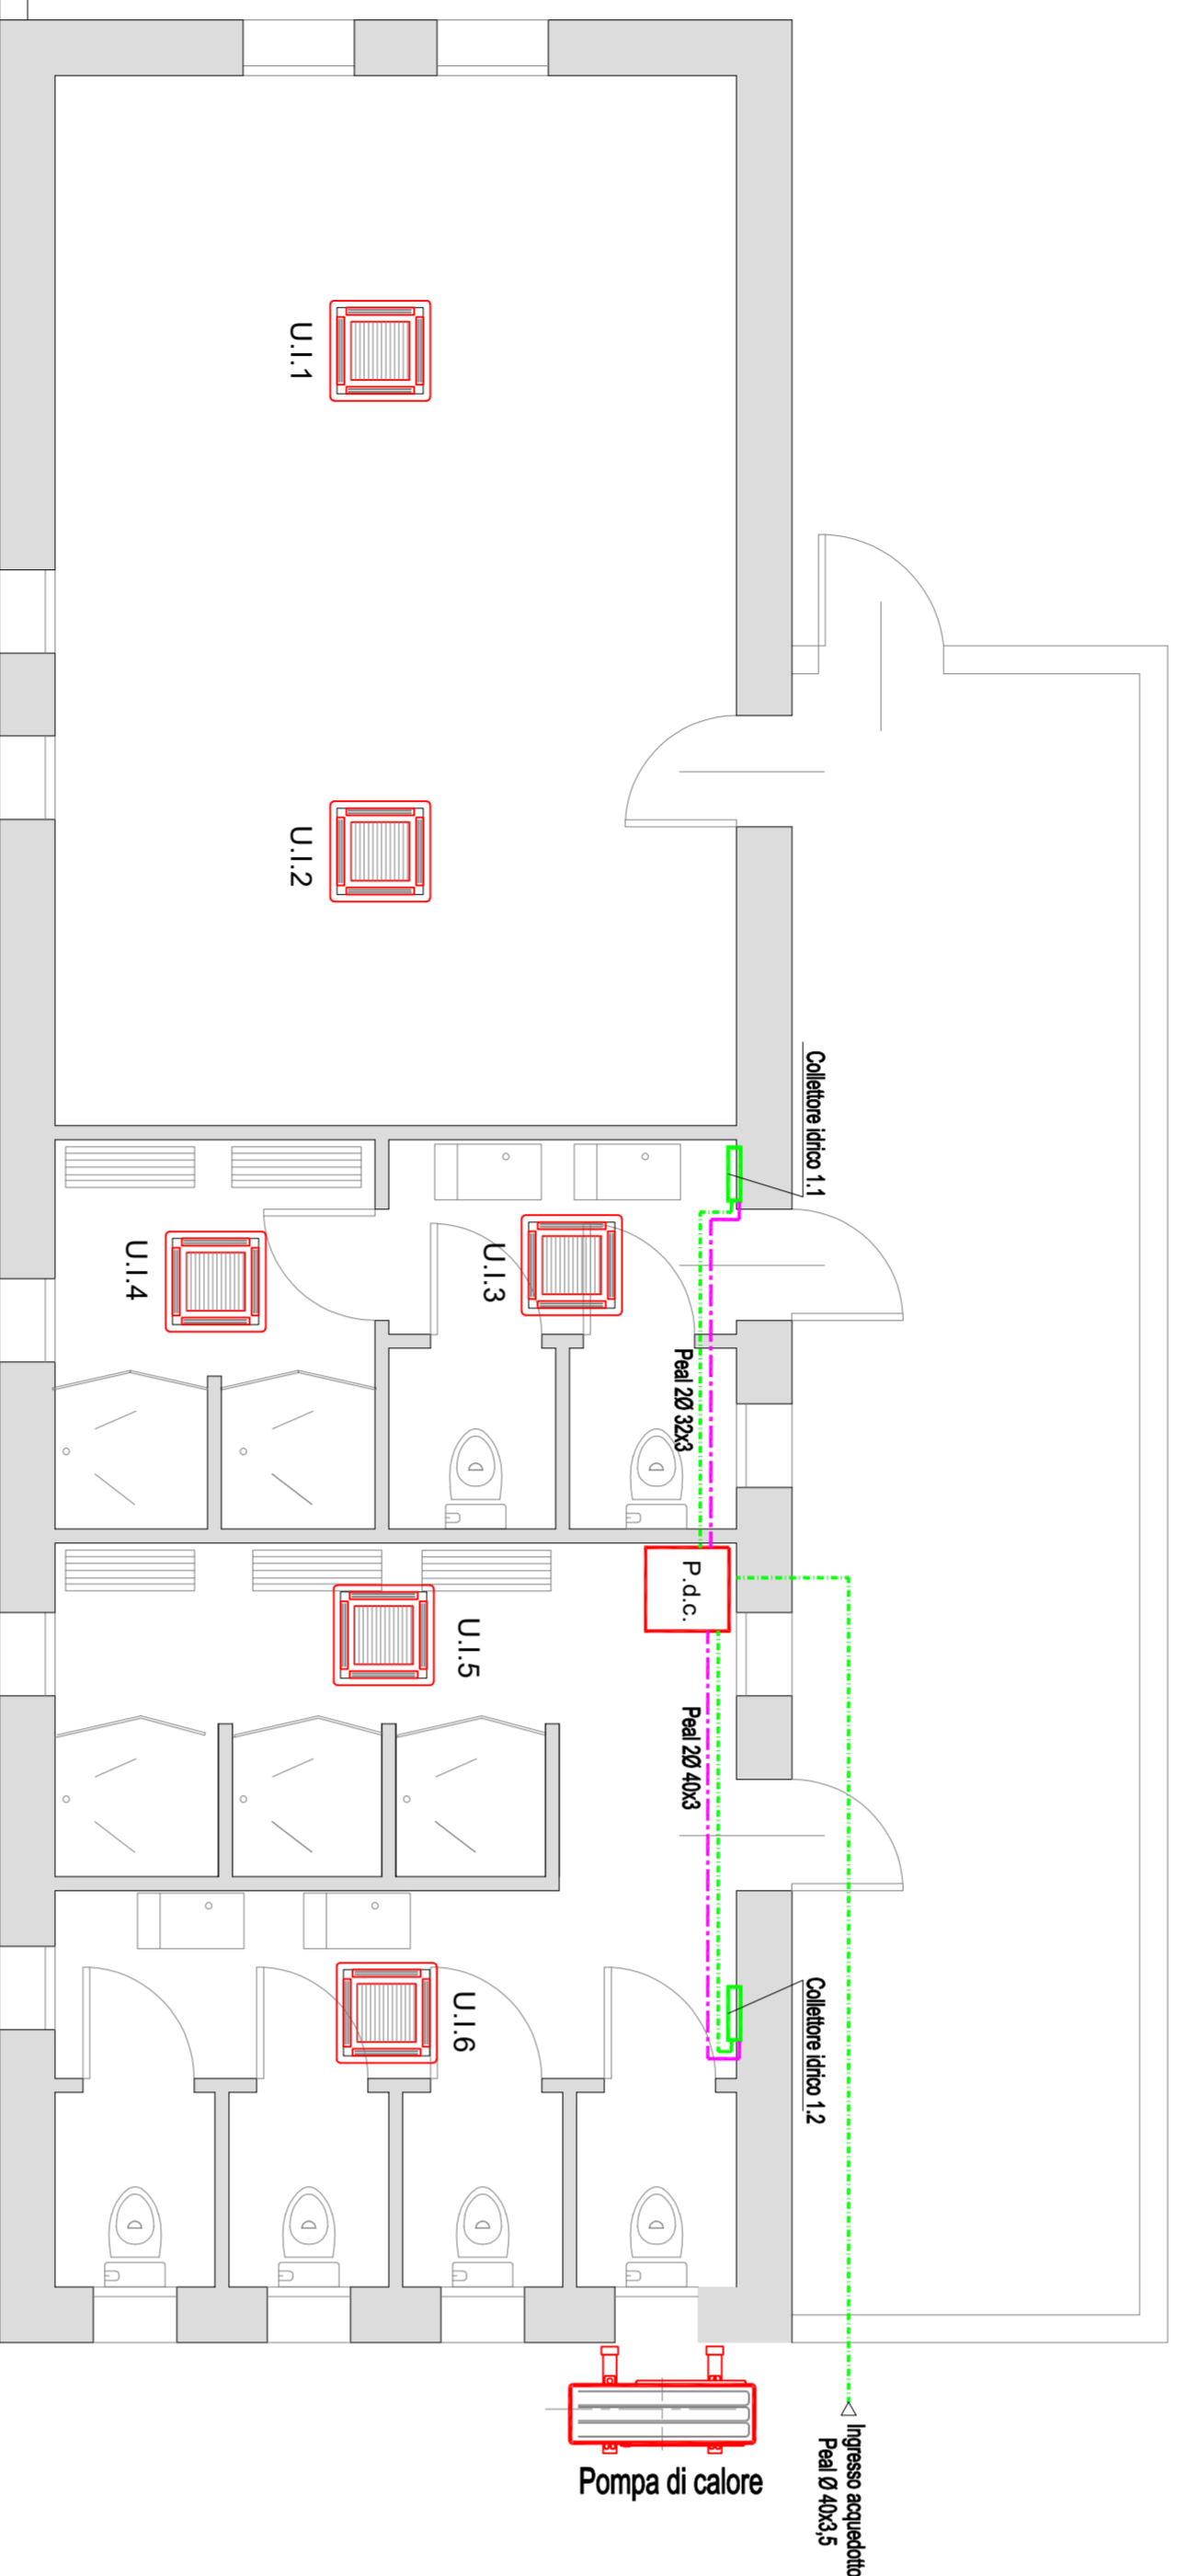

SERVIZI -B-

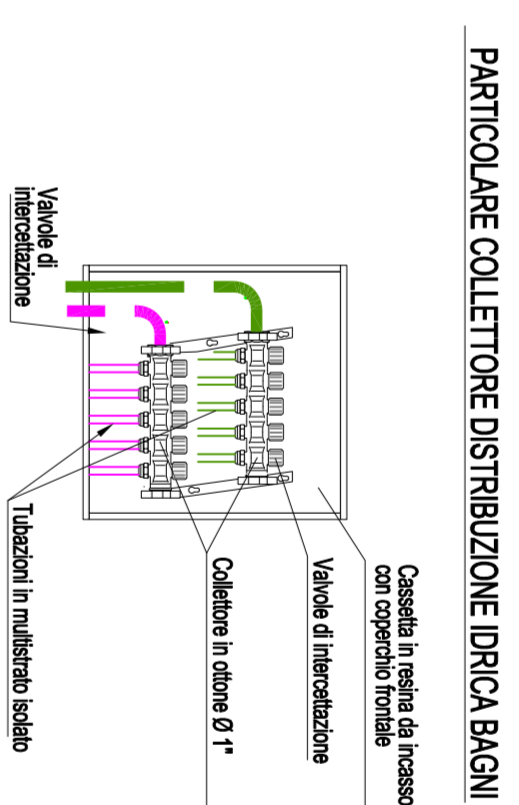




PARTICOLARE TYPICO DISTRIBUZIONE IDRICA NEI BAGNI
PARTICOLARE TYPICO DEGLI SCARICHI NEI SERVIZI

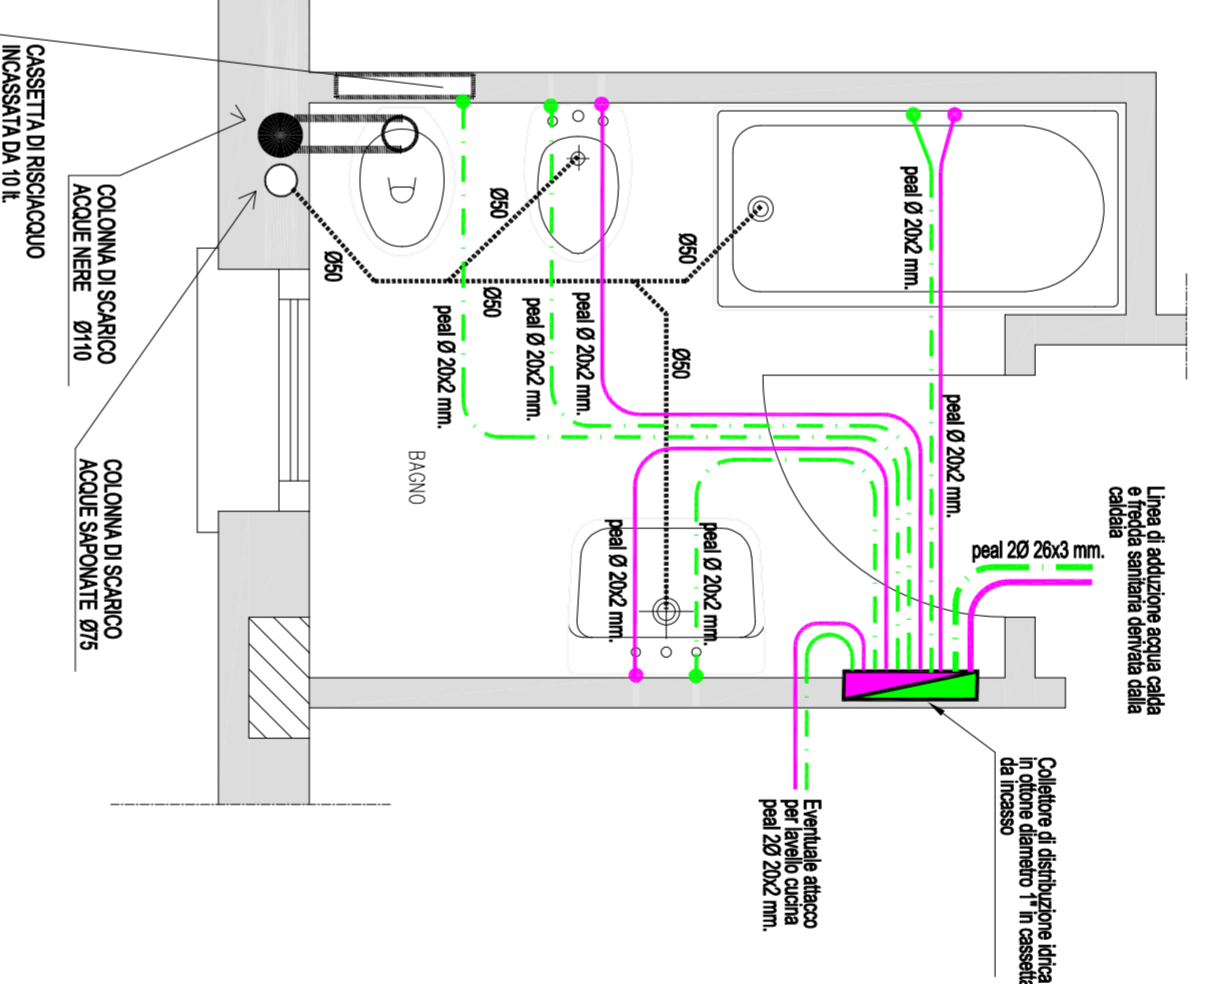

SCHEMA IMPIANTO TERMICO

Spia	Pot. termica (kW)	Pot. frigor (kW)	NOTE
UI.1	2,5	2,2	
UI.2	2,5	2,2	
UI.3	1,9	1,7	
UI.4	1,9	1,7	
UI.5	2,5	2,2	
UI.6	2,5	2,2	

Spia	Pot. termica (kW)	Pot. frigor (kW)	NOTE
UI.7	2,5	2,2	
UI.8	2,5	2,2	
UI.9	1,9	1,7	
UI.10	1,9	1,7	

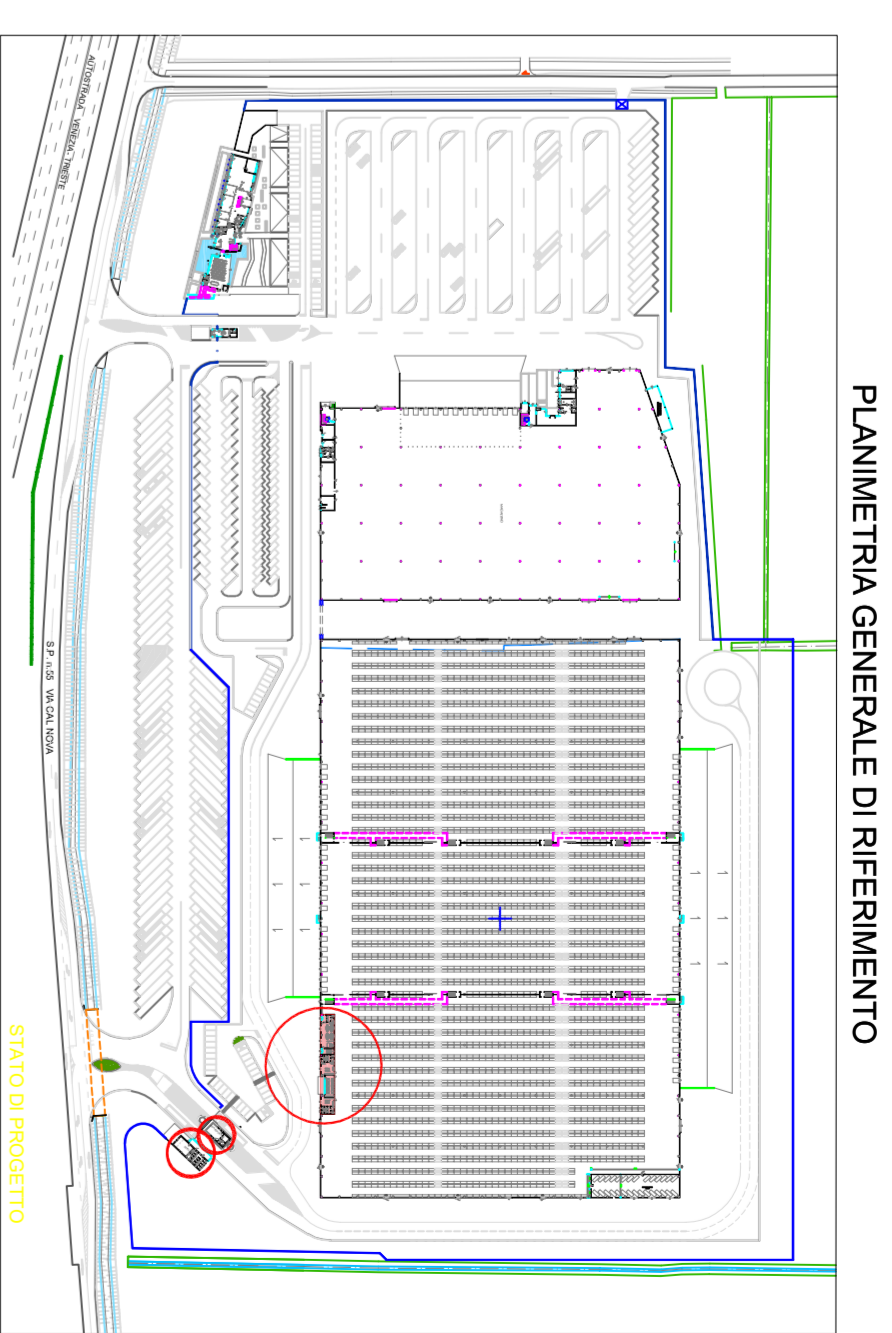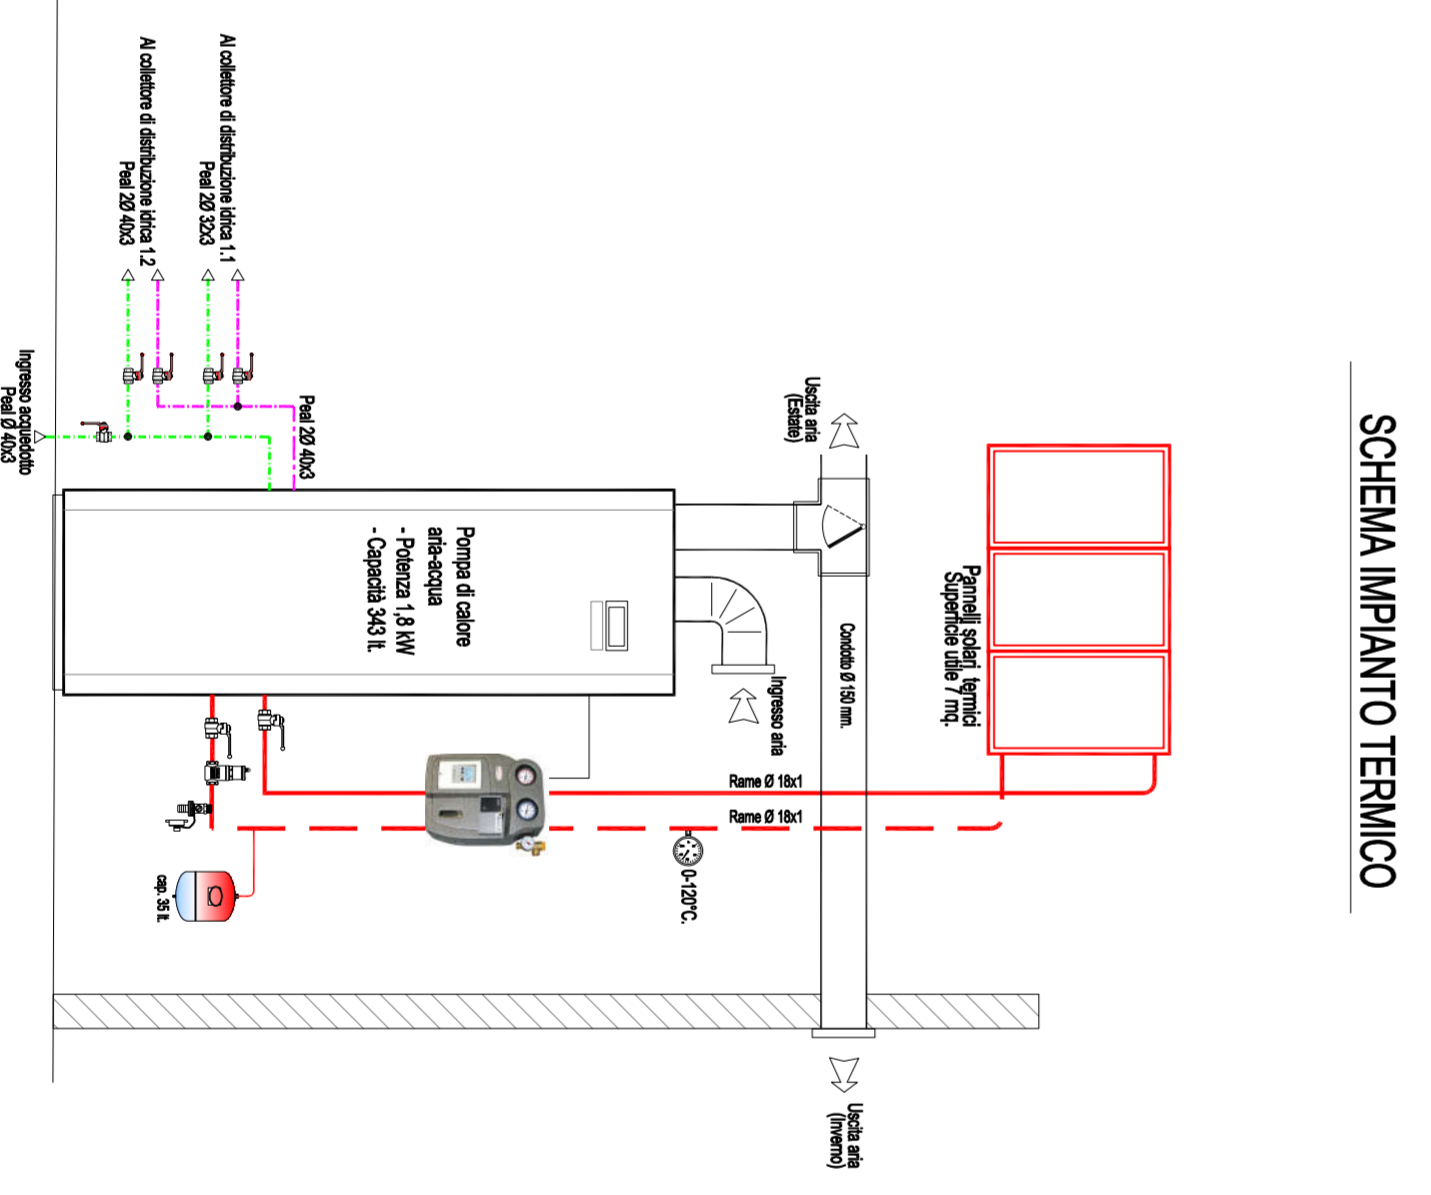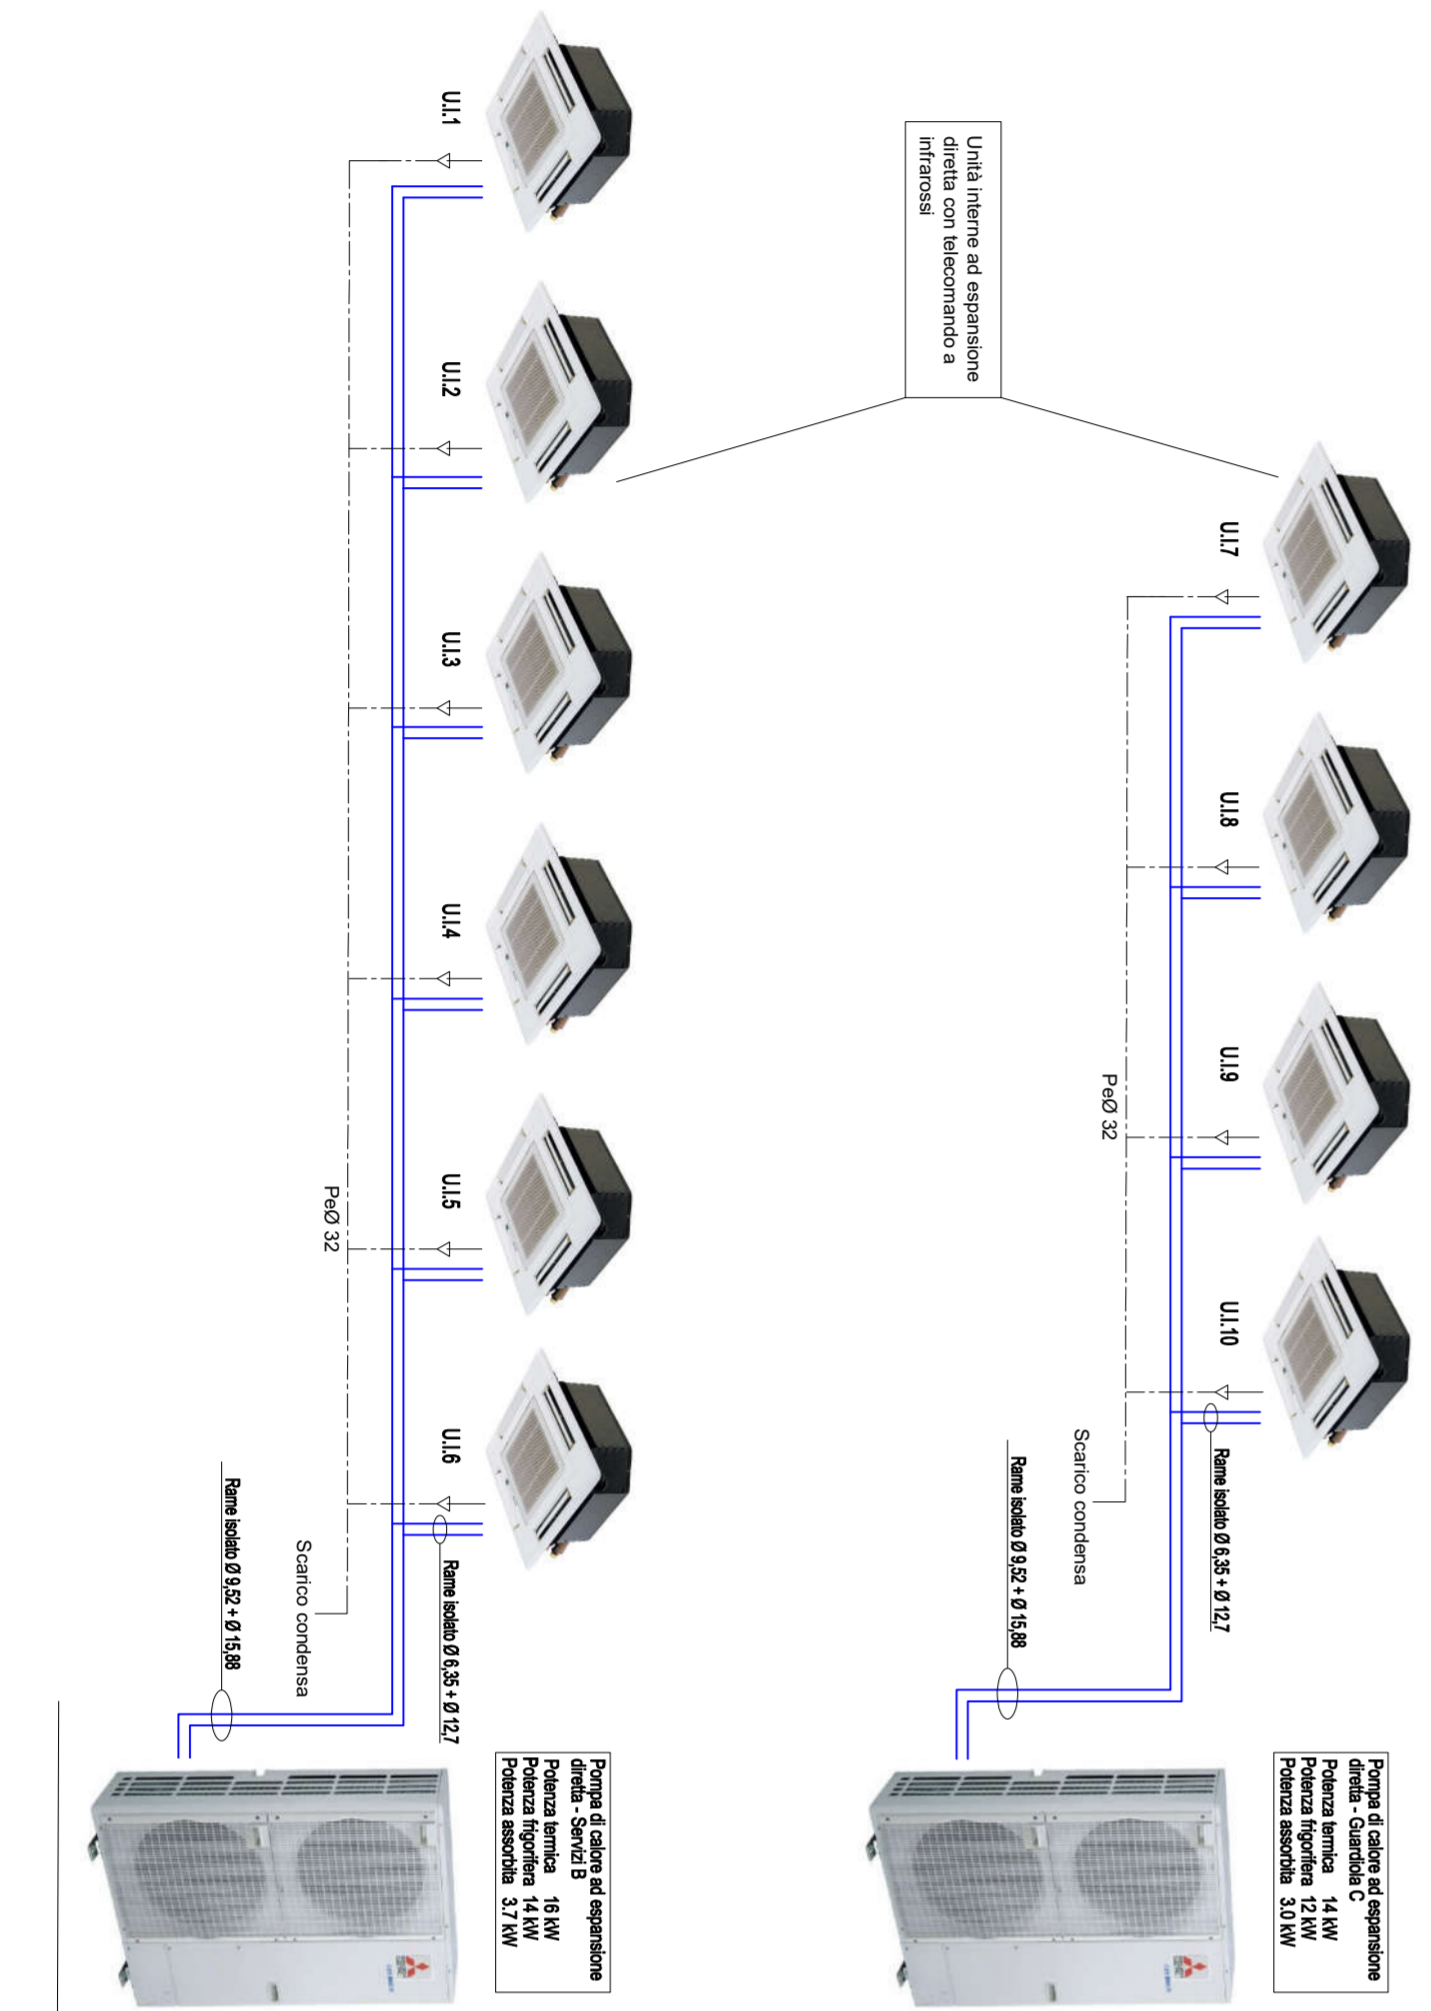

PLANIMETRIA GENERALE DI RIFERIMENTO

NOTA
 Oggetto: Obbligo di integrazione delle fonti rinnovabili secondo le prescrizioni del D.Lgs. 28/11
 - Fonti rinnovabili termiche: Il presente obbligo è soddisfatto dalla nuova installazione di generatori solari termici (impianto 8 mq), l'importo di contributo di accantonamento è pari a 500 €. In grado di garantire la copertura fino al 55% del consumo previsto di acqua calda per uso sanitario.
 - Fonti rinnovabili elettriche: Per la copertura del fabbisogno elettrico da fonti rinnovabili, l'investimento è riferito alle due celle fotovoltaiche M-01.
 La copertura completa di questo obbligo è garantita dall'impianto fotovoltaico esistente nel capannone adiacente avente potenza di picco pari a 280 kWp.

REVISIONE	DATA	OGGETTO REVISIONE
5		
4		
3		
2		
1		

PROVINCIA **Treviso** REGIONE **Veneto**

COMUNE **Salgarèda**

PROGETTO **PROTETTORE**
 Studio **POLESSE PAV. ING. MARIO**
 Via Per Calcinà, 48
 tel. 0423/658779
 mario@protettore.it

COMITENTE **F.lli Codognotto sn.c.**
 Via Calinova - Salgarèda (TV)

OGGETTO **AMPLIAMENTO SEDE**
 Via Calinova - Salgarèda (TV)

IMPIANTO **IMPIANTI MECCANICI**
 Guardiola "C" e servizi "B"

FASE PROGETTO
 PRELIMINARE
 DEFINITIVO
 ESECUTIVO

FILE DATA FORNITO SCALA TAVOLA
 L'ing. **Luigi Oglio** **A1** **7/10/2010** **1:50** **M-02**

IL PRESENTE DISEGNO È PRODOTTO DAL VENTIL NOSTRUM ON LINE ESEGUITO VERTICALE QUALIUNQUE IMMOBILIZIONE INDEI PIANI NON RISPETTANDO AUTORIZZAZIONE