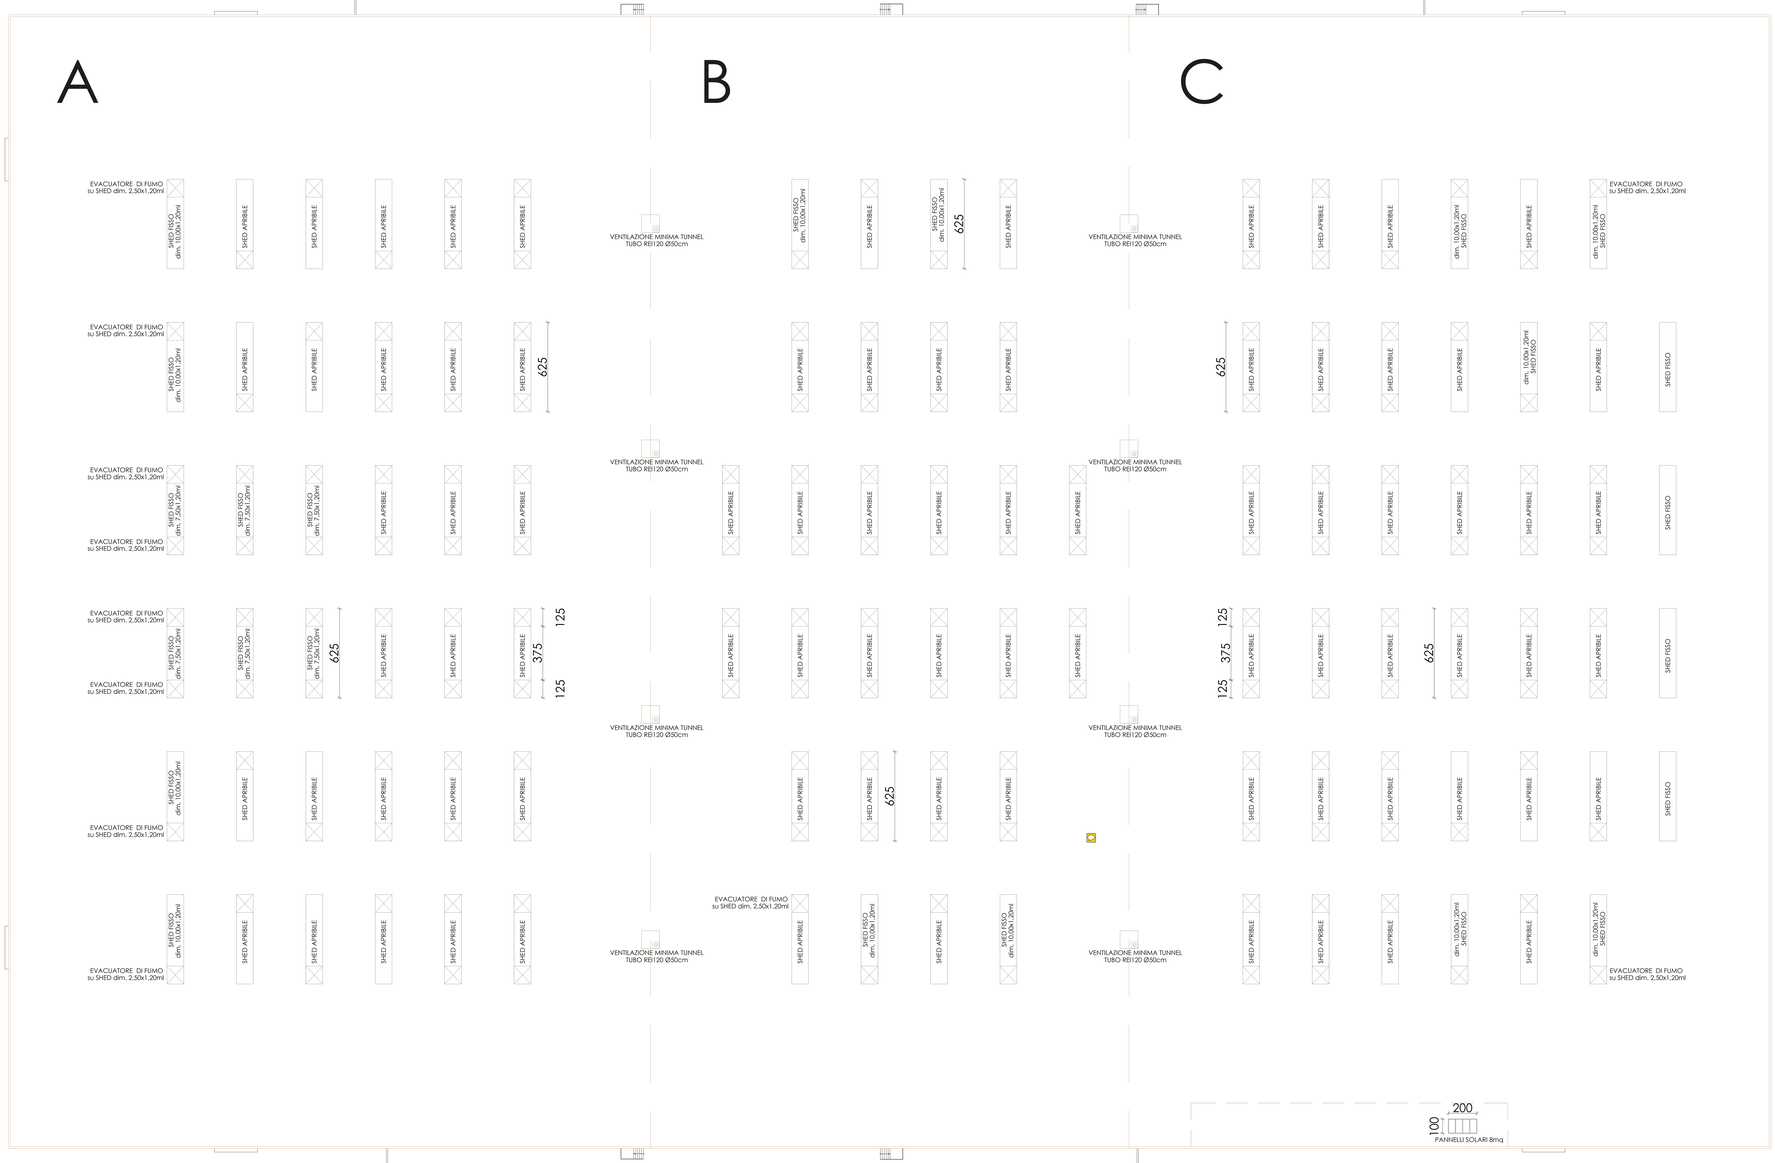

PARAMETRI MINIMI NECESSARI A SOFFITTO

COMPARTO -A-		
SUPERFICIE ILLUMINANTE	516,64MQ DI CUI 174MQ EVACUATORI	
SUPERFICIE AERAZIONE	258,32MQ	
COMPARTO -B-		
SUPERFICIE ILLUMINANTE	414,40MQ DI CUI 138MQ EVACUATORI	
SUPERFICIE AERAZIONE	207,20MQ	
COMPARTO -C-		
SUPERFICIE ILLUMINANTE	589,32MQ DI CUI 174MQ EVACUATORI	
SUPERFICIE AERAZIONE	294,66MQ	

SHED dimensioni 12,50x1,20= 15,00mq
Evacuatore su shed 2,50x1,20= 3,00mq

LEGENDA

E	ESTINTORE 34A+144B		PORTA TAGLIAFUOCO
	ESTINTORE AD ANIDRITE CARBONICA		TUBAZIONE INTERRATA PE HD PN 16
E	ESTINTORE CARELLATO	IG	INTERRUTTORE ELETTRICO GENERALE AZIONARE SOLO IN CASO DI INCENDIO
S	EROGATORE DI SCHIUMA	I	INTERRUTTORE ELETTRICO AZIONARE SOLO IN CASO DI INCENDIO
	IDRANTE UN45	IC	INTERRUTTORE ELETTRICO CALDAIA AZIONARE SOLO IN CASO DI INCENDIO
	IDRANTE A COLONNA SOPRASSUOLO 1x70 mm		LUCE DI EMERGENZA
	IDRANTE A SOTTOSUOLO 1x70 mm		MURATURA REI 120
	ATTACCO MOTOPOMPA		VALVOLA MANUALE RETE RAFFREDDAMENTO SILOS
	VALVOLA		CASSETTA PRONTO SOCCORSO
	PULSANTE D'ALLARME		PERCORSO DI USCITA ORIZZONTALE
	ALLARME OTTICO-ACUSTICO		VIA DI FUGA
RL	RILEVATORE LINEARE DI FUMO		BAIE DI CARICO PORTONE CON APERTURA AUTOMATICA COMANDATO DA EFC
RH	RILEVATORE IDROGENO		VABILITA' VIGILI DEL FUOCO

PETRACCHIN p.i. Alfredo
Via Merano, 2a - 35142 Padova - Cell. 345/2582300
E-mail: apetracchin@gmail.com

Committente
Fratelli Codognotto s.n.c.
Via Calnuova 18
Salgareda (TV)

Oggetto
Costruzione di un nuovo Deposito di Materiali Vari

Tavola
Progetto
Pianta della Copertura con EFC

n° 3

Scala 1:200 | Data 06/2017

A termini di legge, si riservano la proprietà di questo disegno, con divieto di riprodurlo o comunque renderlo noto a terzi o a ditte concorrenti, senza nostra autorizzazione