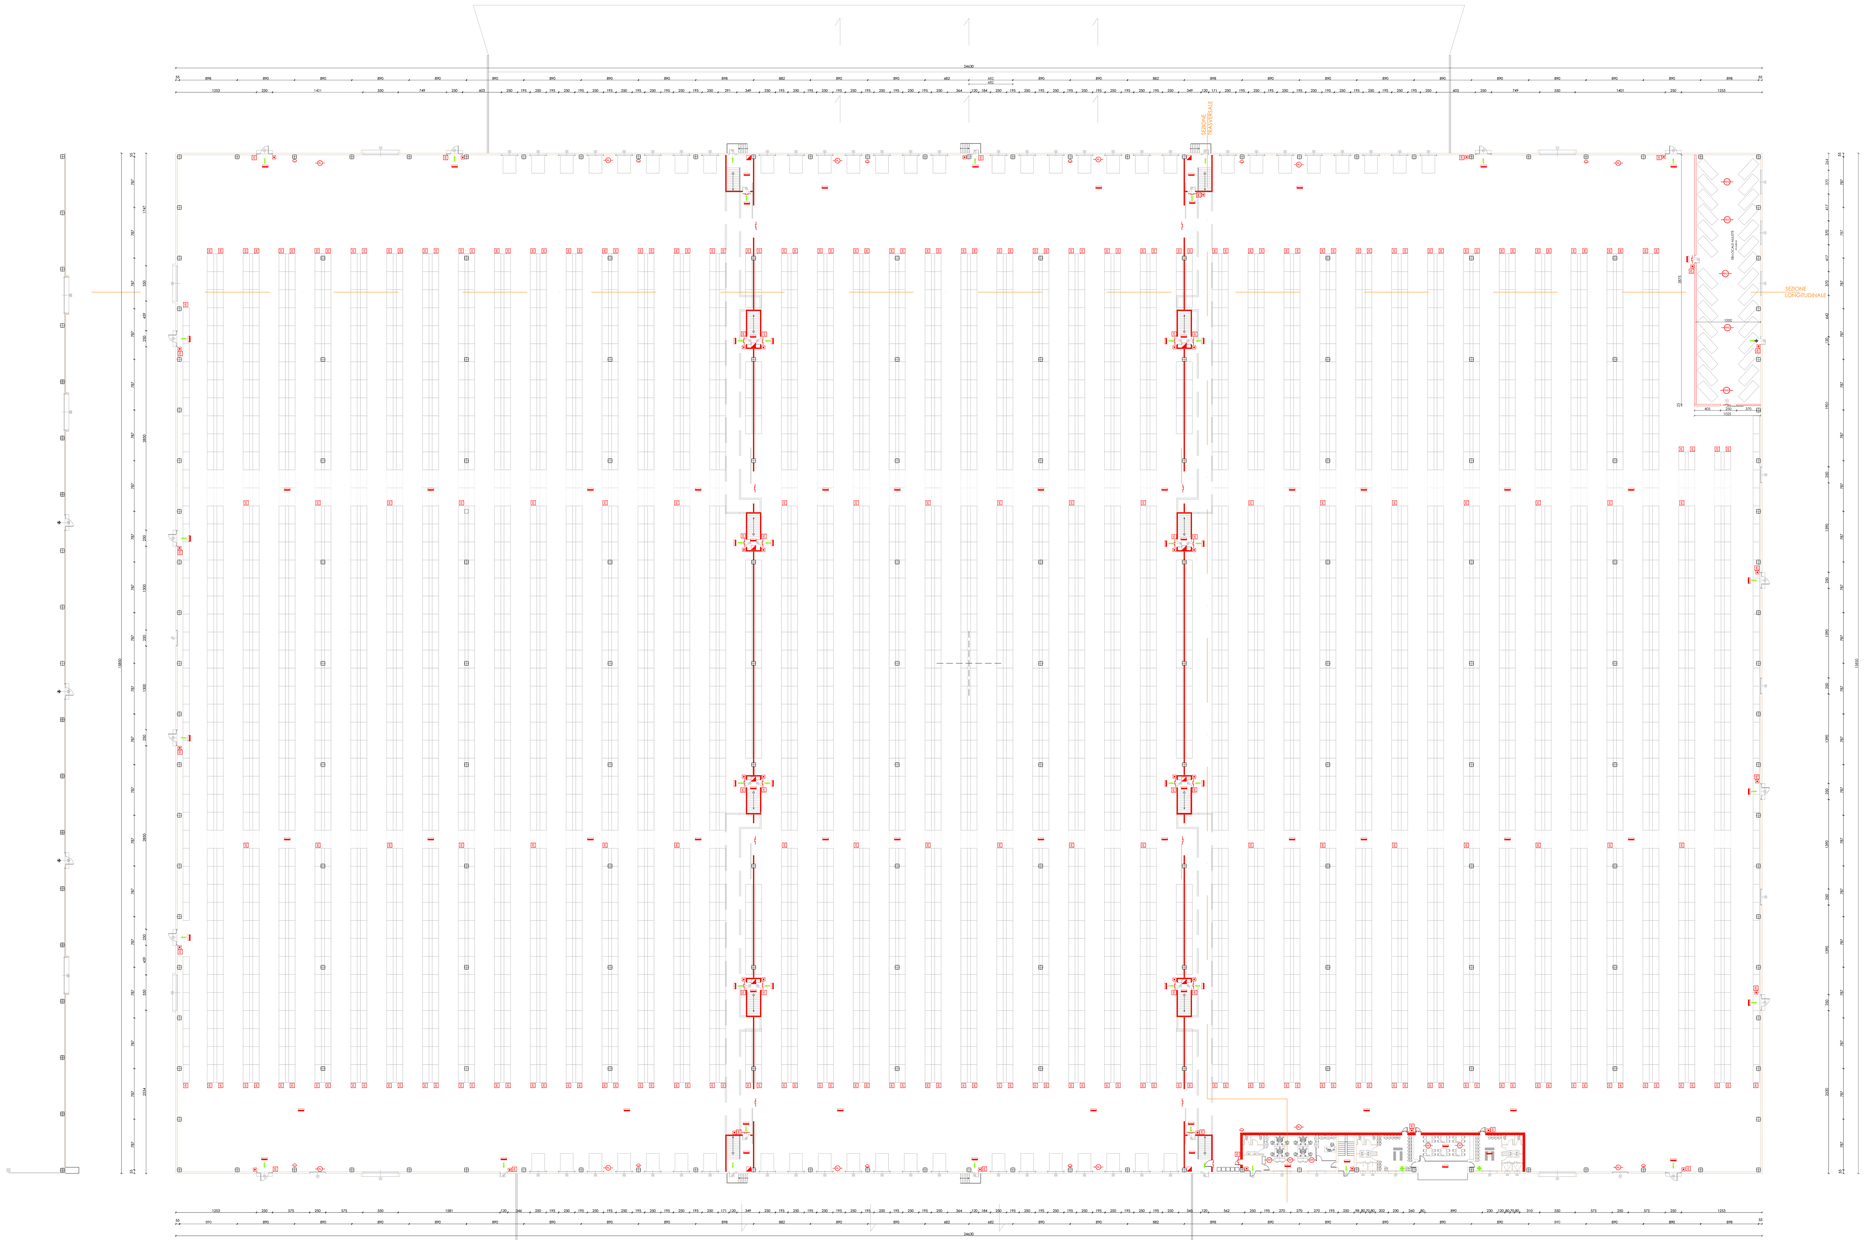

PIANO PRIMO

LEGENDA

E	ESTINTORE 34A+144B		PORTA TAGLIAFUOCO
	ESTINTORE AD ANIDRITE CARBONICA		TUBAZIONE INTERRATA PE HD PN 10
E	ESTINTORE CARELLATO	IC	INTERRUTTORE ELETTRICO GENERALE AZIONARE SOLO IN CASO DI INCENDIO
S	EROGATORE DI SCHIUMA	I	INTERRUTTORE ELETTRICO AZIONARE SOLO IN CASO DI INCENDIO
	IDRANTE UNI45	IC	INTERRUTTORE ELETTRICO CALDAIA AZIONARE SOLO IN CASO DI INCENDIO
	IDRANTE A COLONNA SOPRASUOLO 1x70 mm		LUCE DI EMERGENZA
	IDRANTE A SOTTOSUOLO 1x70 mm		MURATURA REI 120
	ATTACCO MOTOPOMPA		VALVOLA MANUALE RETE RAFFREDDAMENTO SILOS
	VALVOLA		CASSETTA PRONTO SOCCORSO
	PULSANTE D'ALLARME		PERCORSO DI USCITA ORIZZONTALE
	ALLARME OTTICO-ACUSTICO		VIA DI FUGA
RL	RILEVATORE LINEARE DI FUMO		BAIE DI CARICO PORTONE CON APERTURA AUTOMATICA COMANDATO DA EFC
RI	RILEVATORE IDROGENO		VABILITA' VIGILI DEL FUOCO

PETRACCHIN p.i. Alfredo
Via Merano, 2a - 35142 Padova - Cell: 345/2582300
E-mail: apetracchin@gmail.com

Committente
Fratelli Codognotto s.n.c.
Via Calnuova 18
Salgareda (TV)

Oggetto
Costruzione di un nuovo Deposito
di Materiali Vari

Tavola
Progetto
Pianta Presidi Antincendio

n° 2

Scala 1:200 | Data 06/2017

A termini di legge, il riproduzione o comunque vietata ai sensi del R.D. 1127/1941 e successive modifiche e integrazioni.