


ESTRATTO MAPPA scala 1:2500

Comune Salgareda foglio n.25 mappali 8-9-10-11-40-137-264-porzione 263

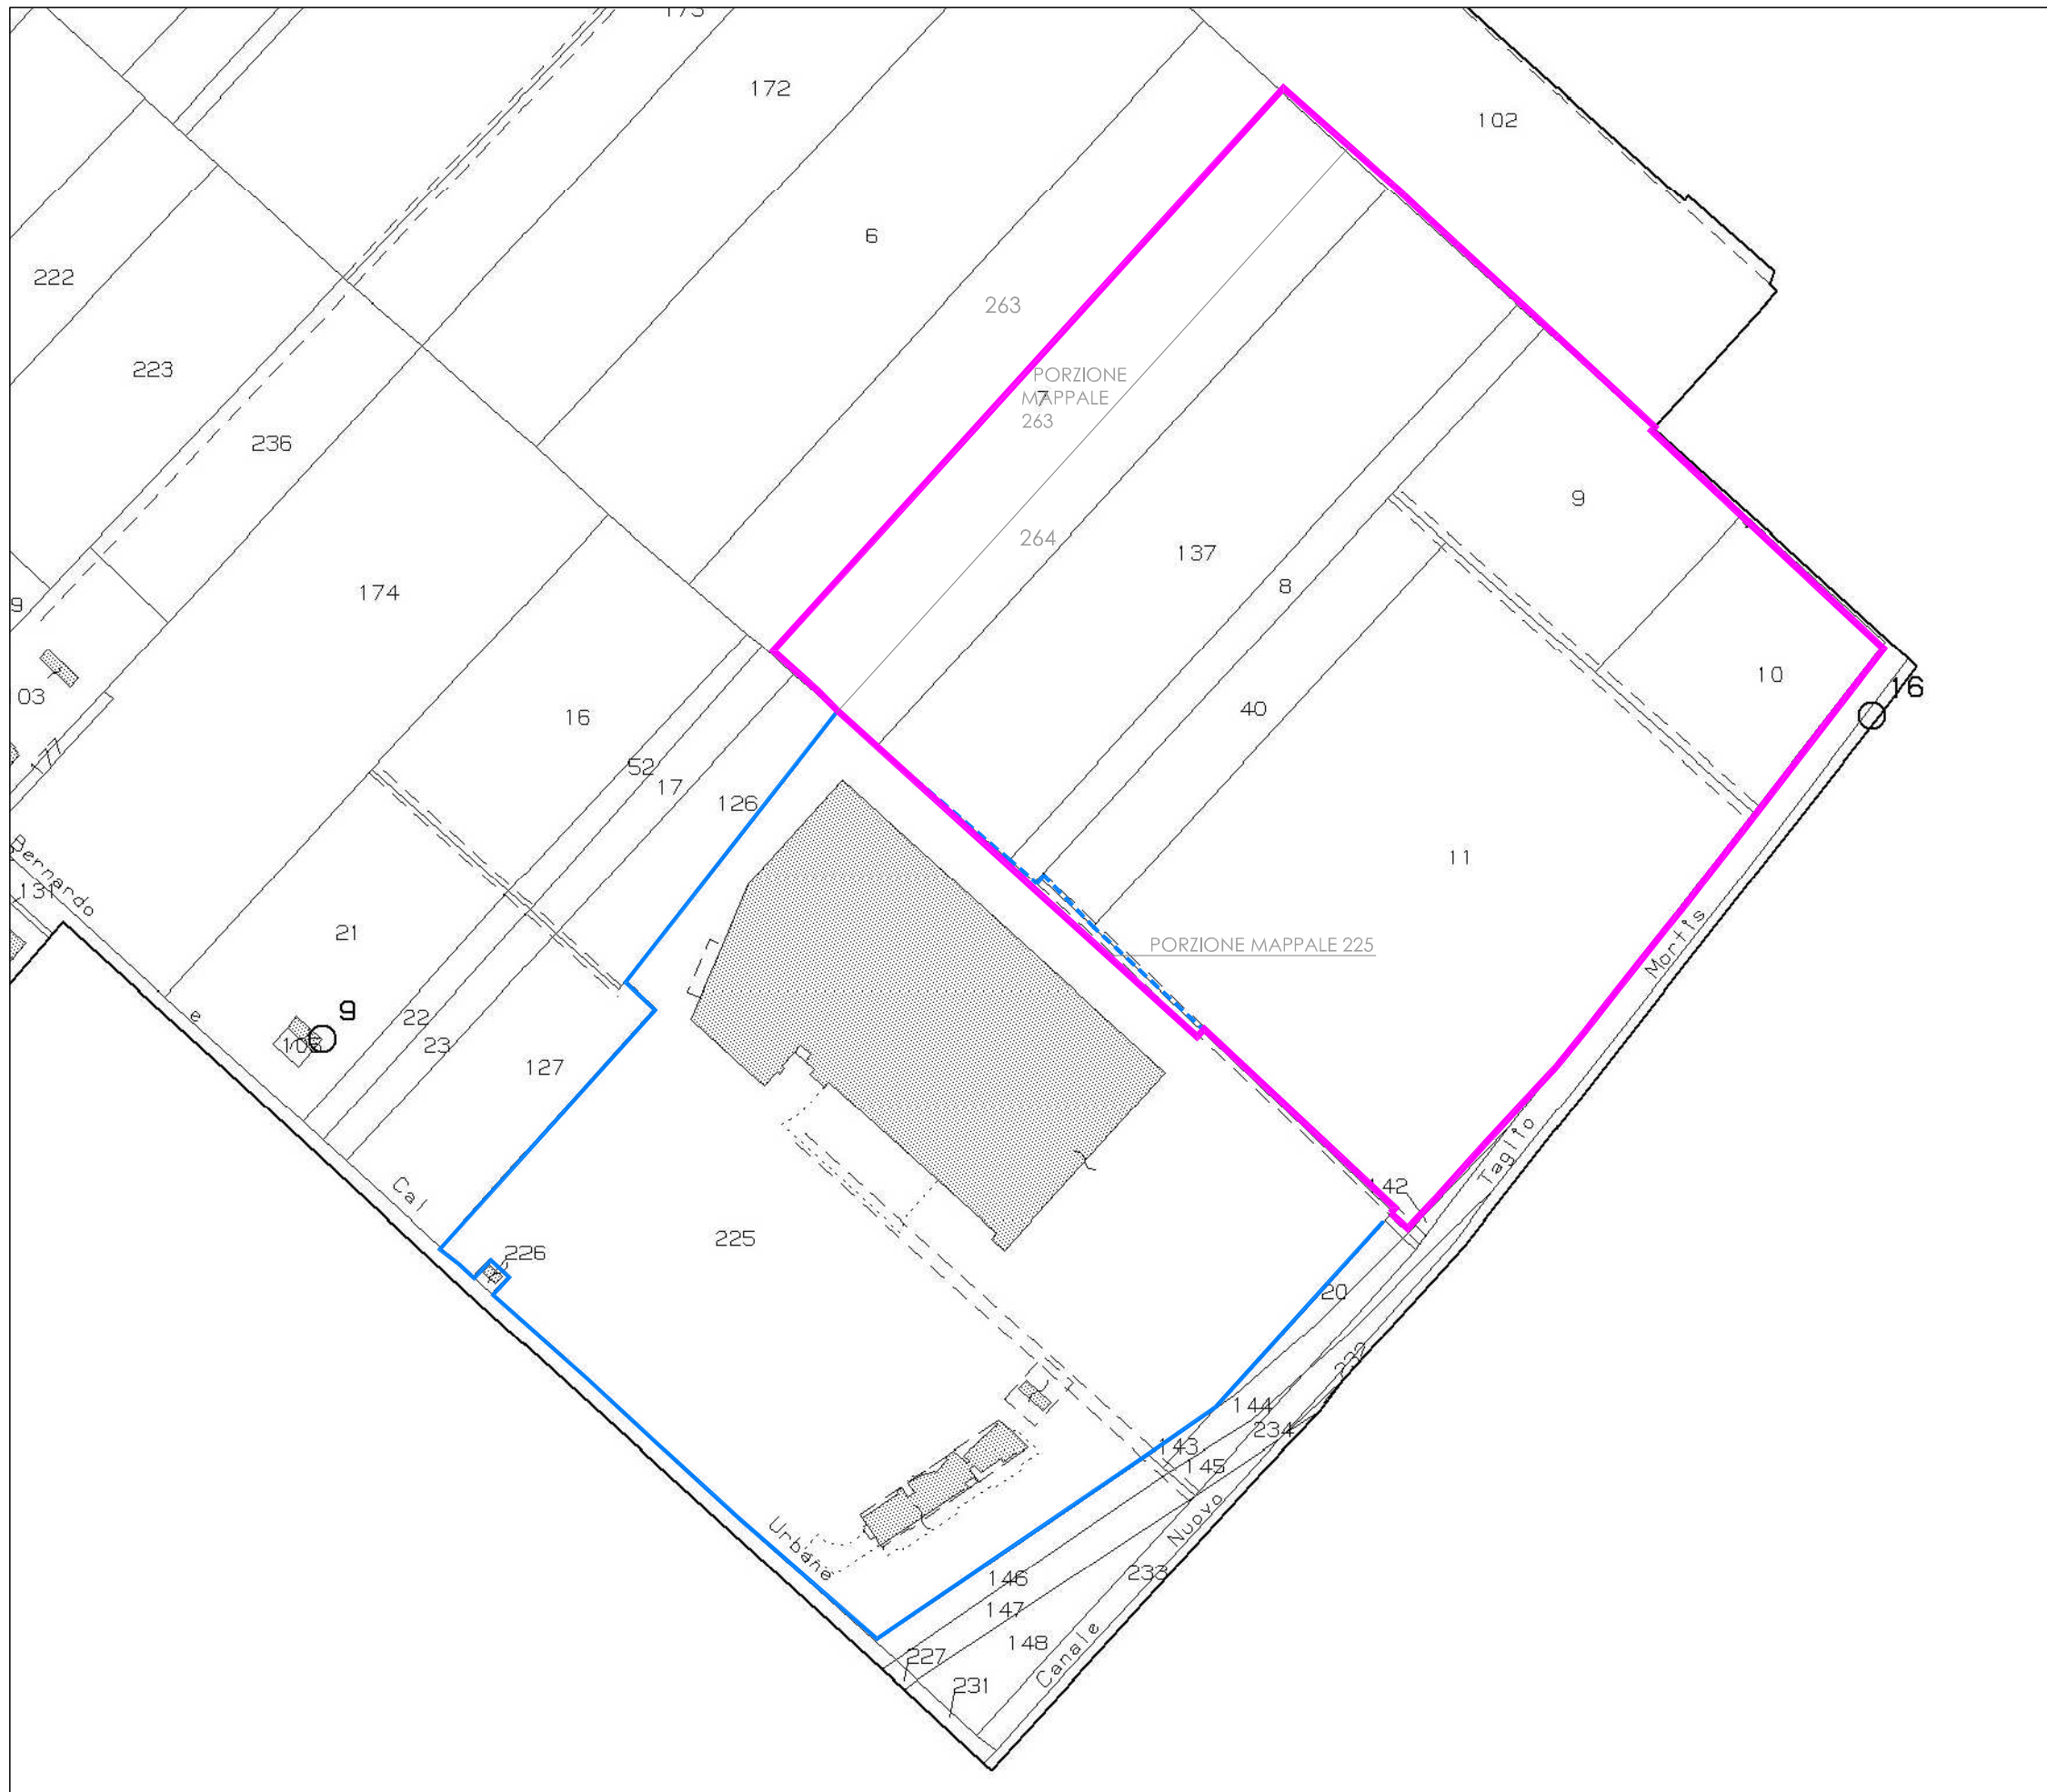


LEGENDA

PERIMETRO AREA DI INTERVENTO	
MAPPALE n.8	3.547,00mq
MAPPALE n.9	7.870,00mq
MAPPALE n.10	5.734,00mq
MAPPALE n.11	30.155,00mq
MAPPALE n.40	5.041,00mq
MAPPALE n.137	17.540,00mq
MAPPALE n.264	5.390,00mq
PORZIONE MAPPALE 263	8.683,00mq
PORZIONE MAPPALE 225	465,00mq
TOTALE	84.425,00mq

PERIMETRO SEDE ATTUALE	
MAPPALE n.225	60.131,00mq
- PORZIONE MAPPALE 225	465,00mq
TOTALE	59.666,00mq

CARTA TECNICA REGIONALE scala 1:5000

(elemento n.106111 SANTA TERESINA)

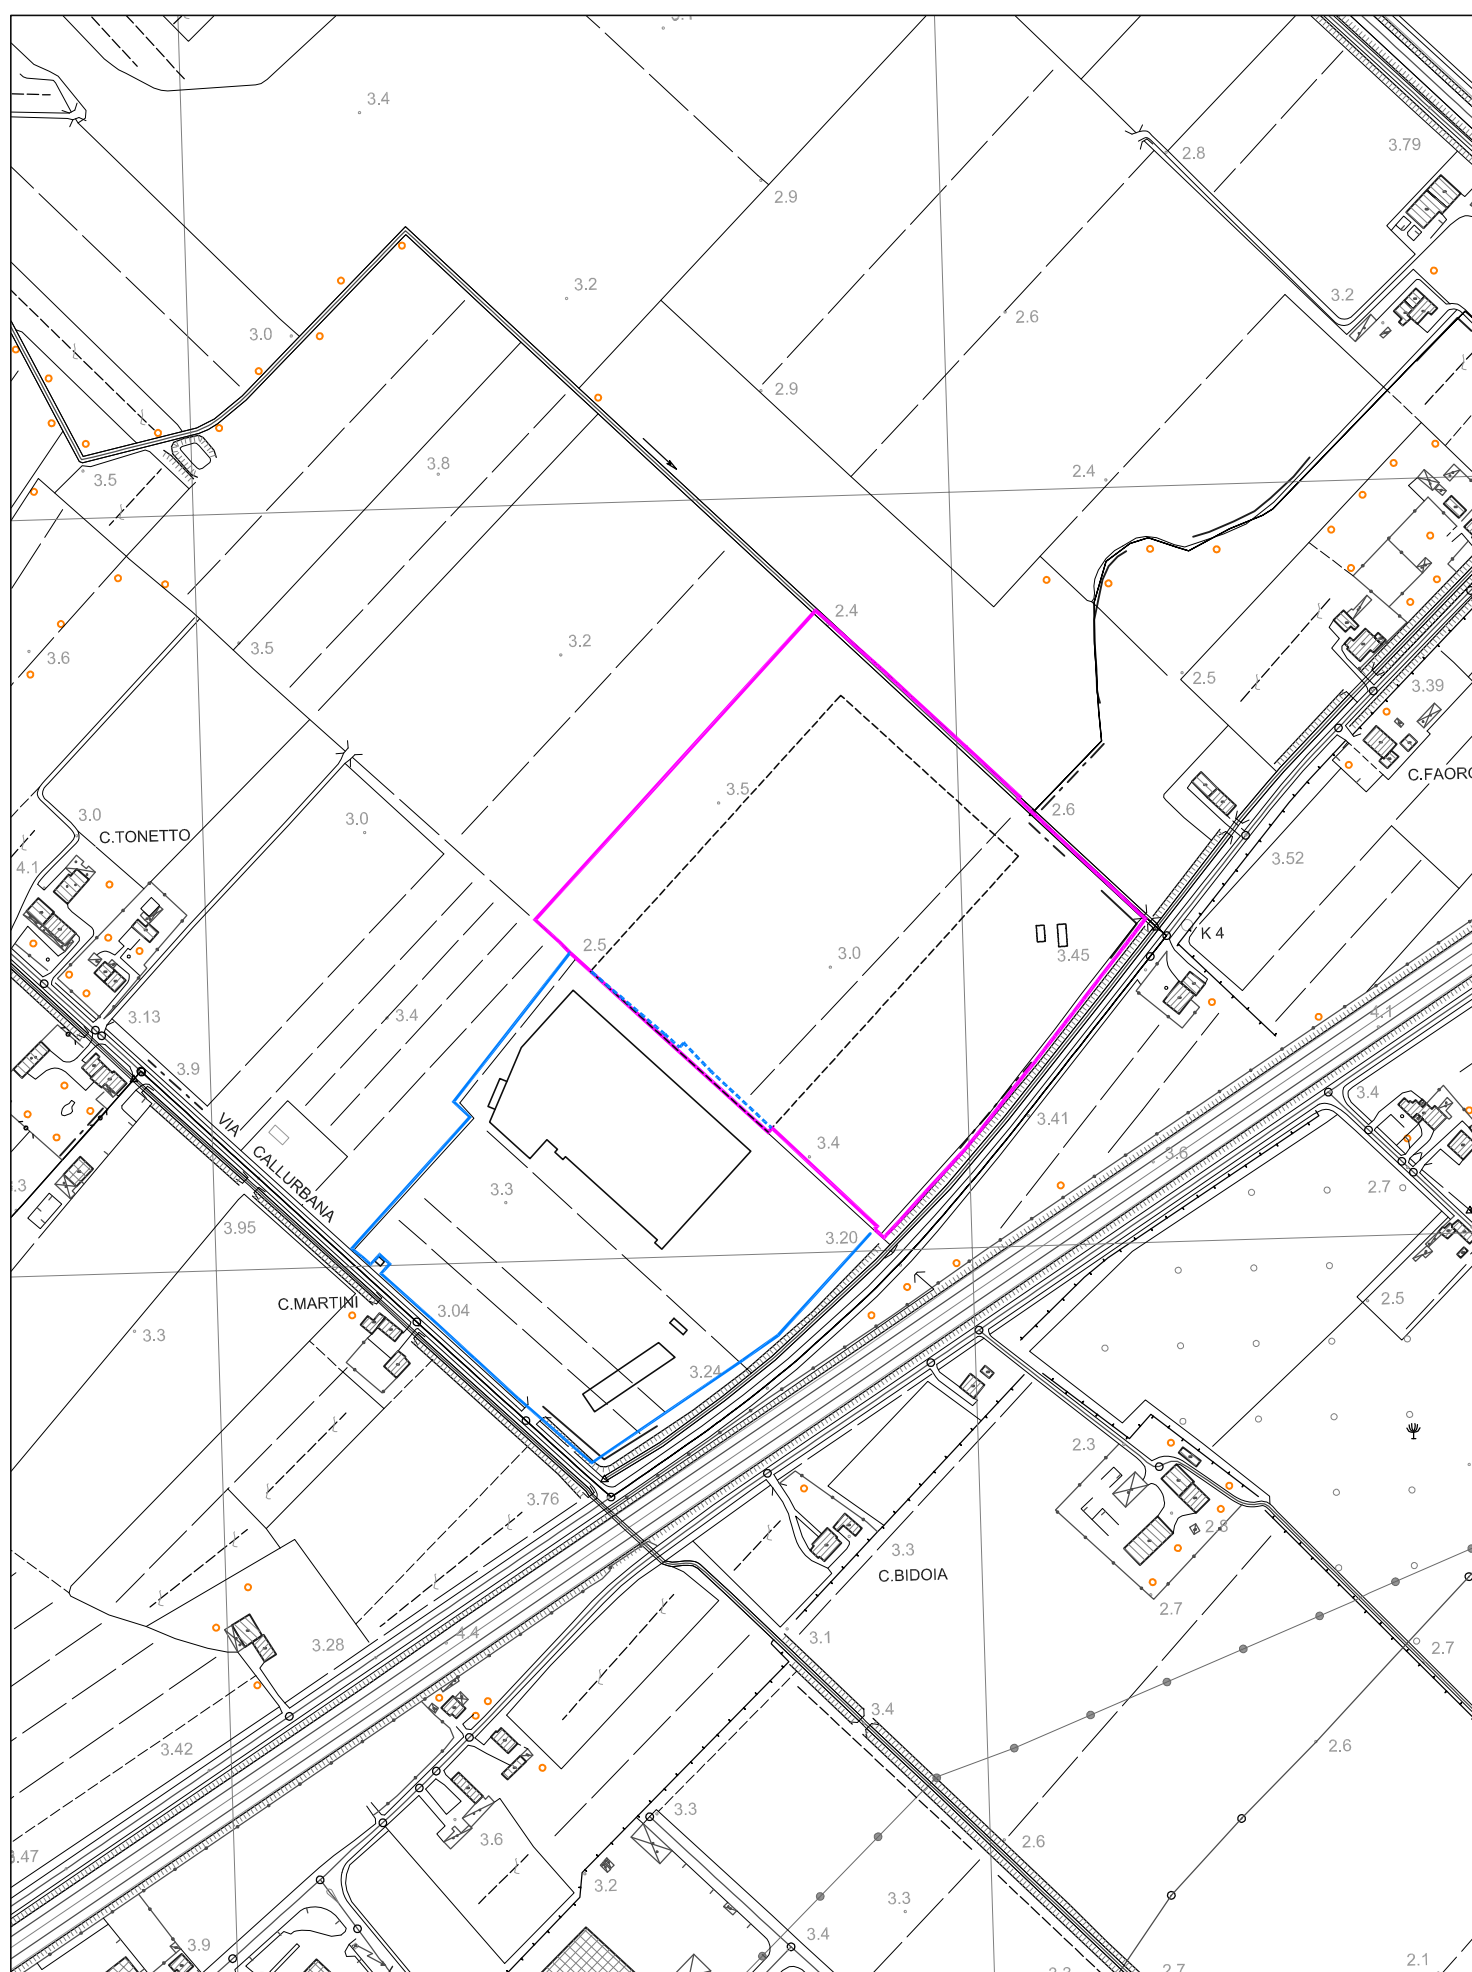

VISTA AEREA



	COMUNE DI SALGAREDA	PROVINCIA DI TREVISO
	oggetto Progetto di ampliamento del centro logistico di via Calnuova - Procedura SUAP, art. 4 LR 55/2012 -	codice 133c-16
	committente F.LLI CODOGNOTTO s.n.c.	data 03.07.2017
progettista Roberto arch. Codognotto	n. tavola 01	
scala	titolo Estratto mappa, estratto CTR e vista aerea.	