




GUARDIOLA -C-

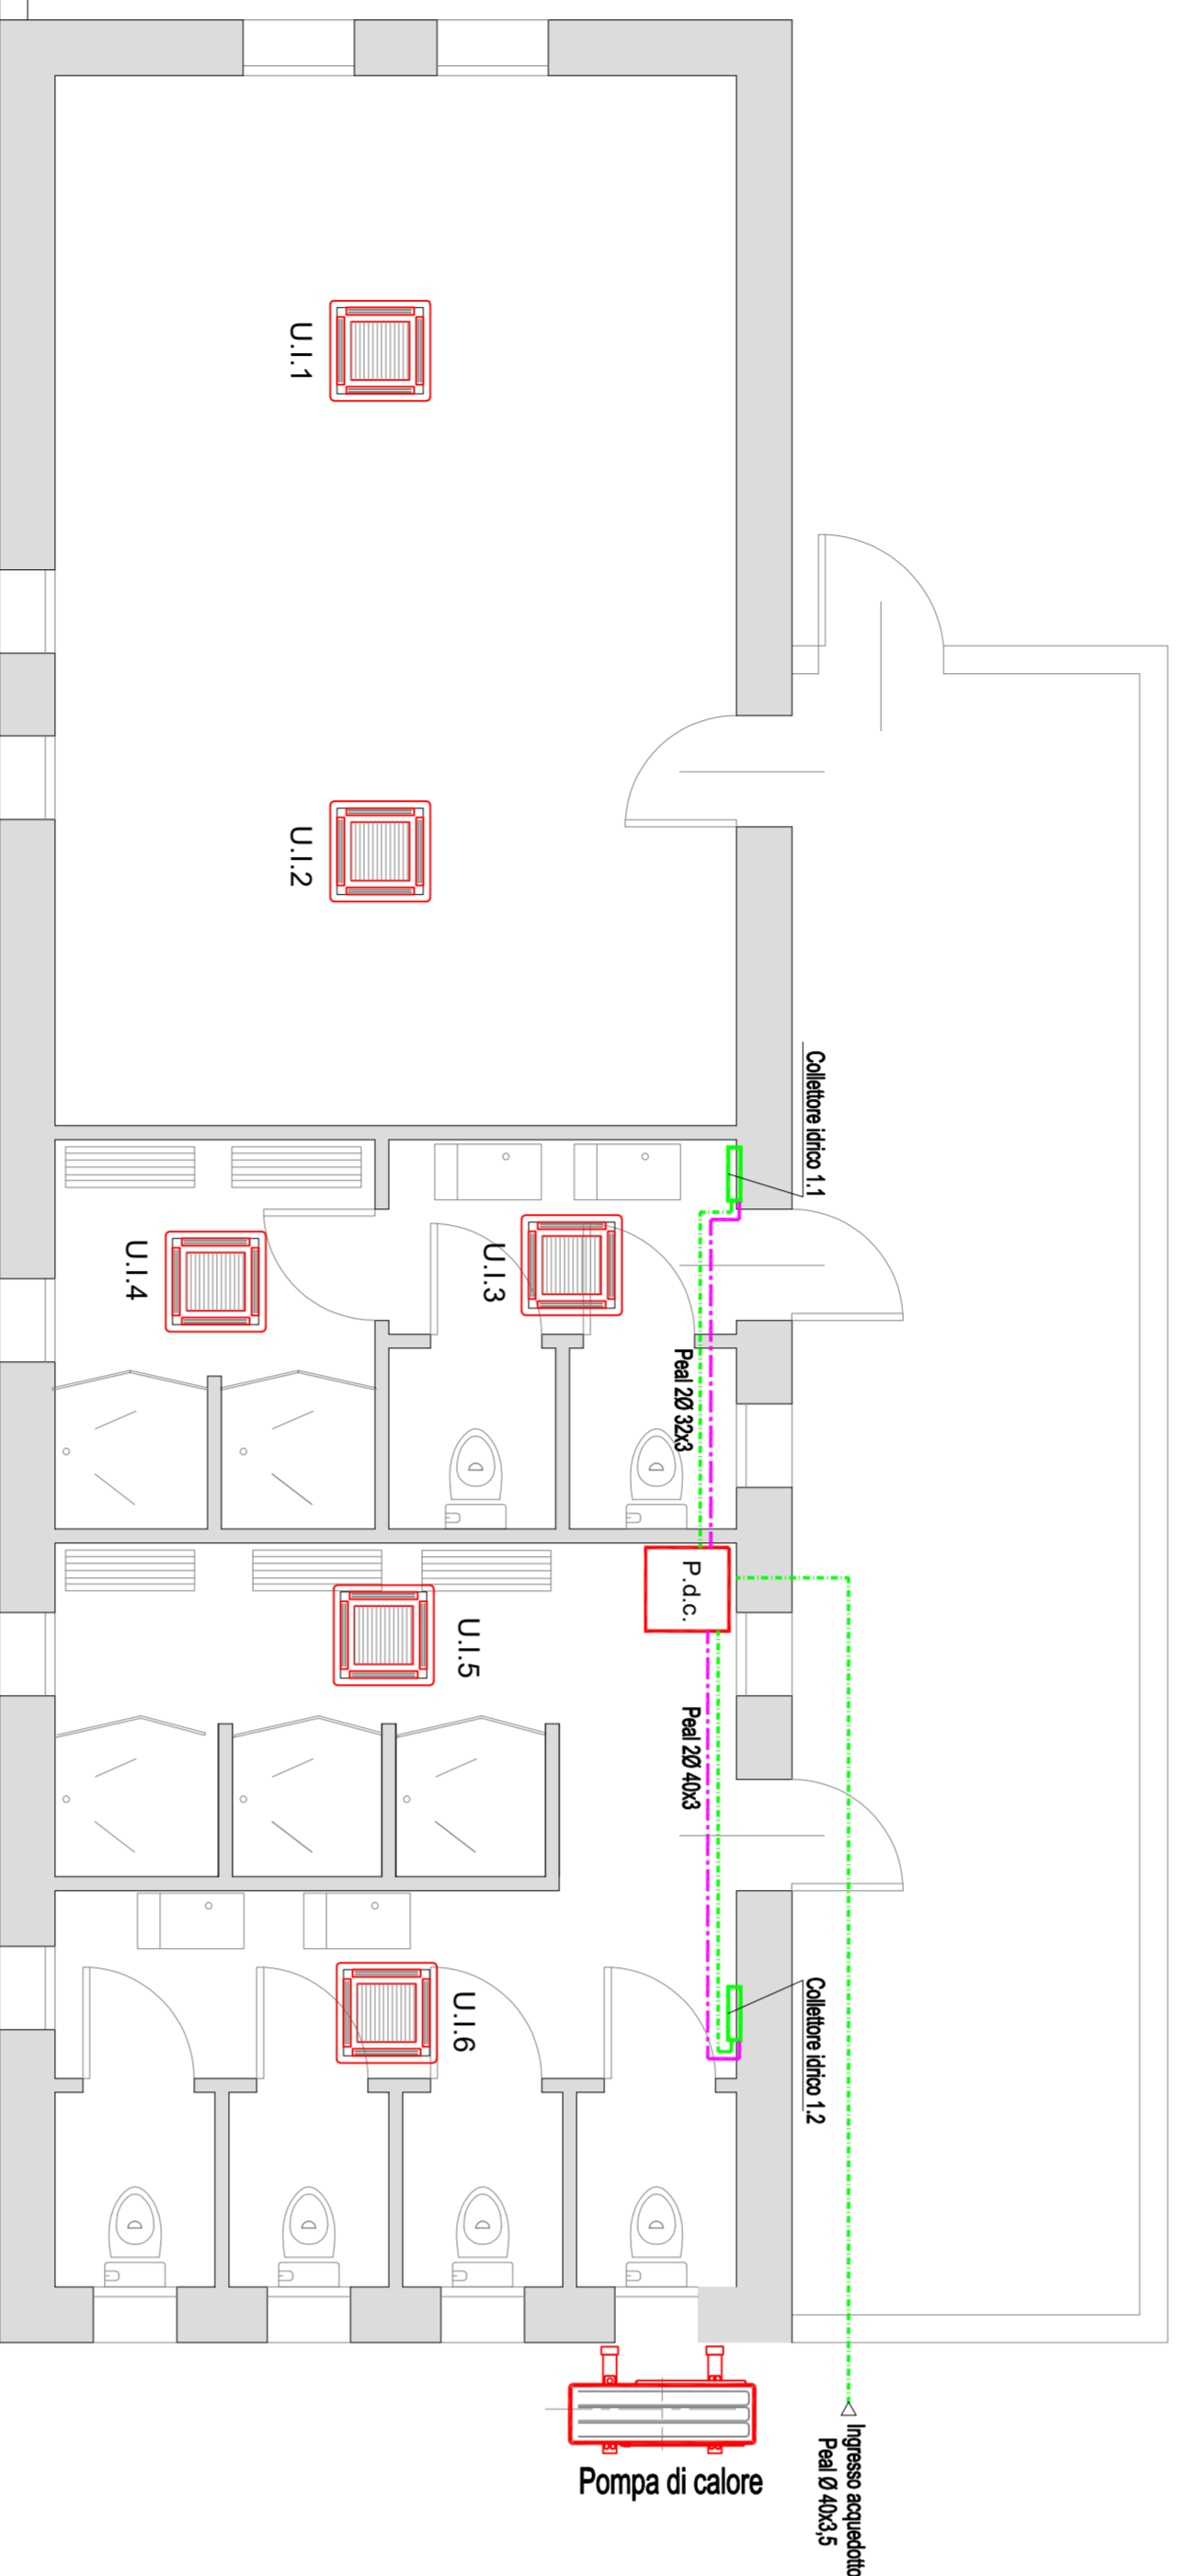




SERVIZI -B-

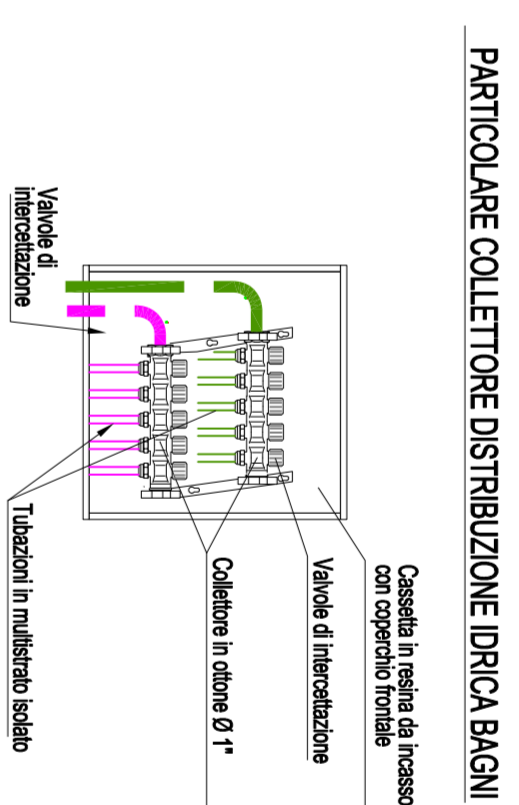

PARTICOLARE TYPICO DISTRIBUZIONE IDRICA NEI BAGNI
PARTICOLARE TYPICO DEGLI SCARICHI NEI SERVIZI

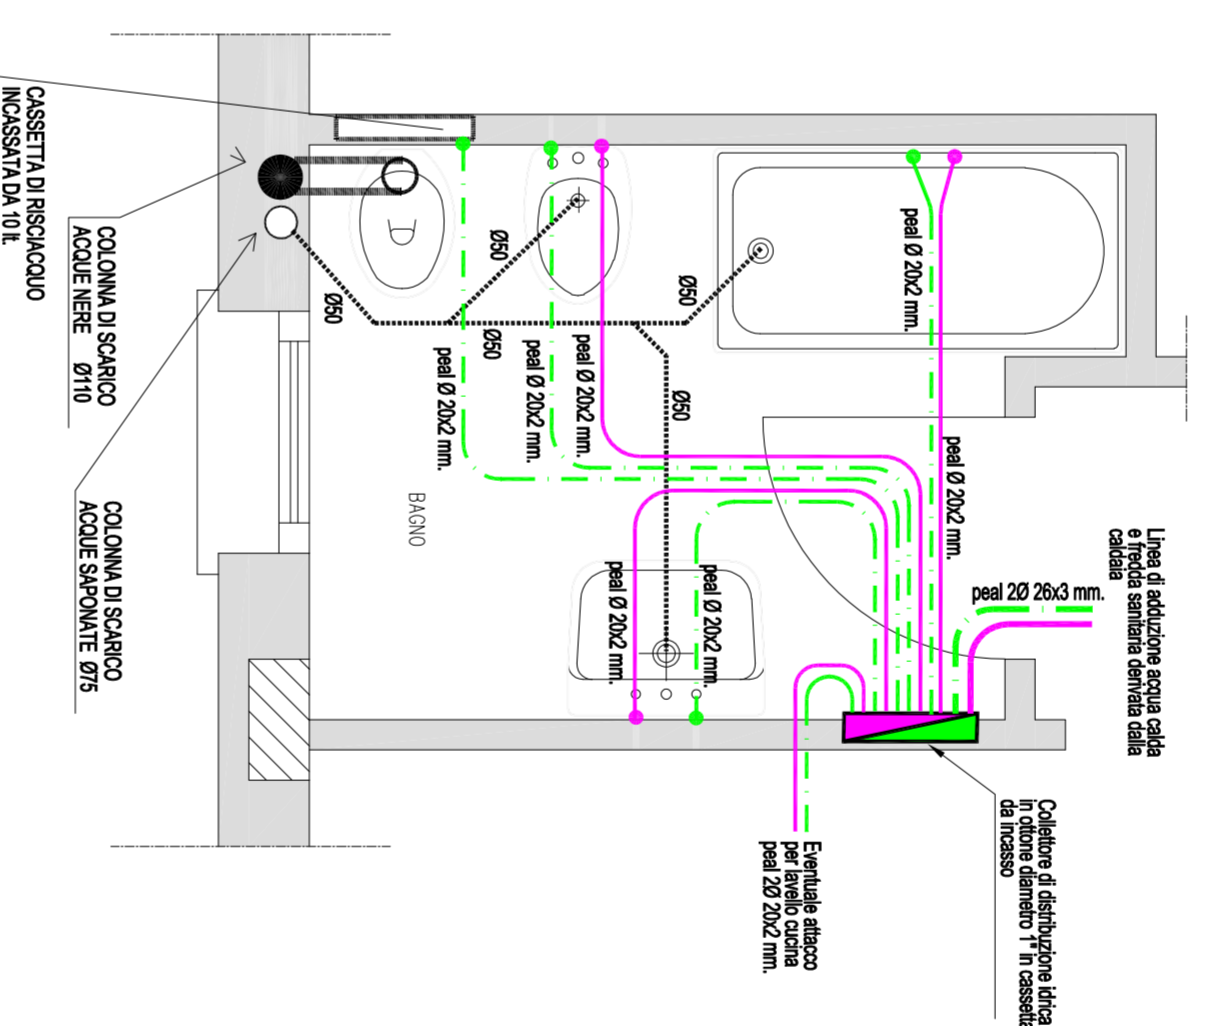

SCHEMA IMPIANTO TERMICO

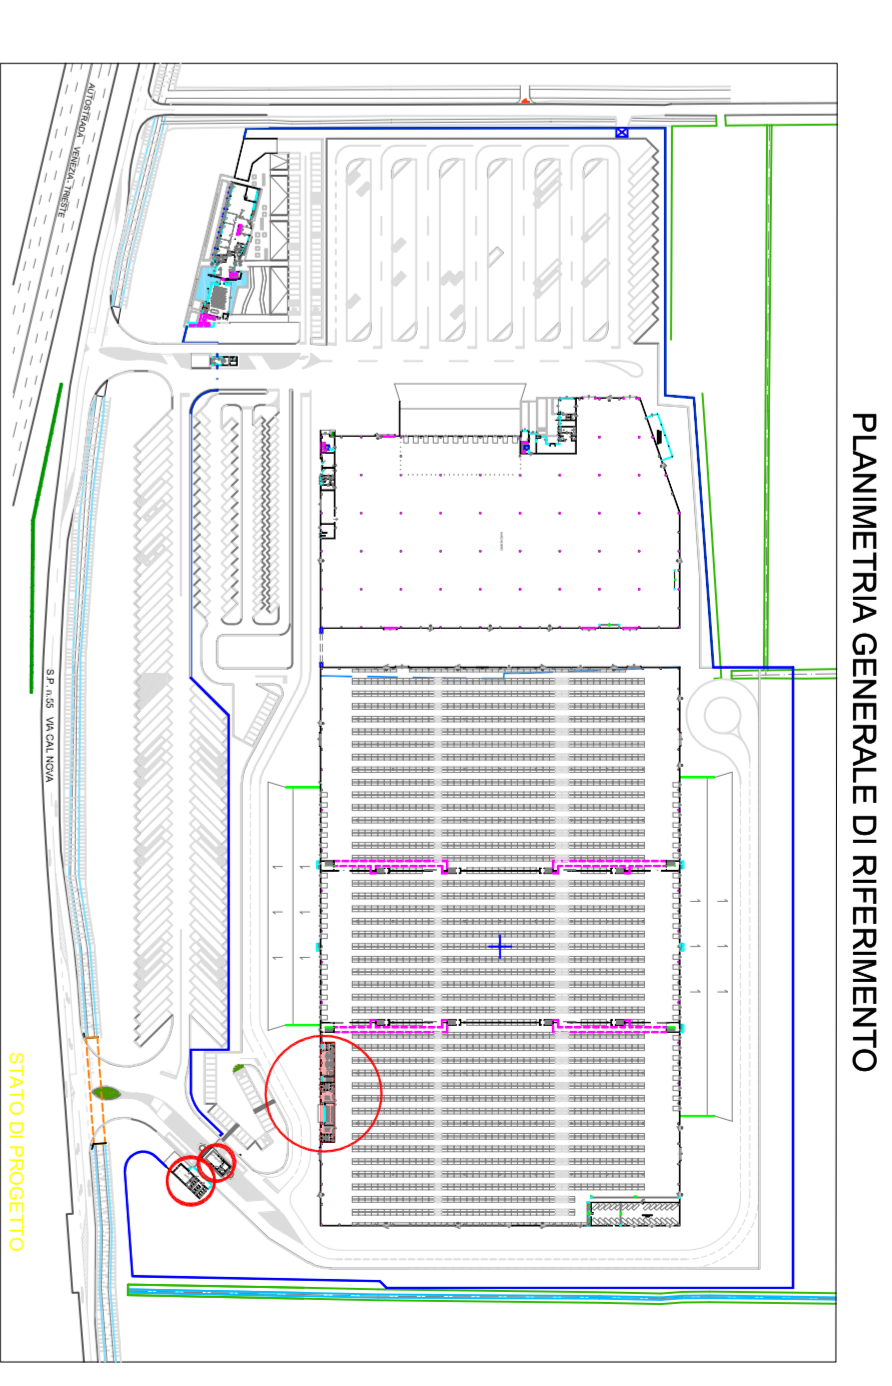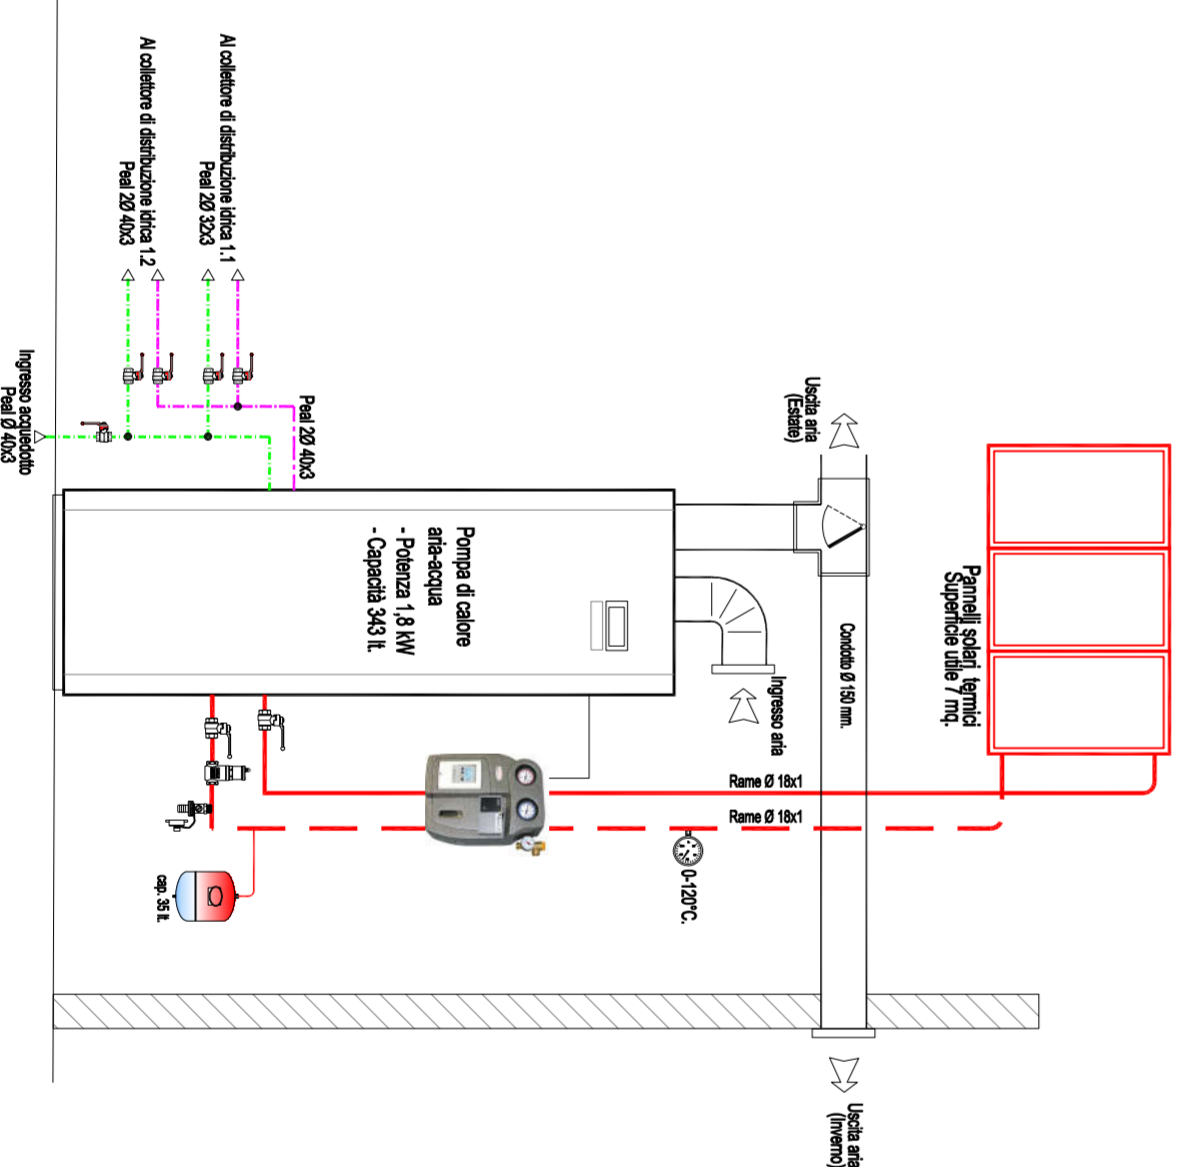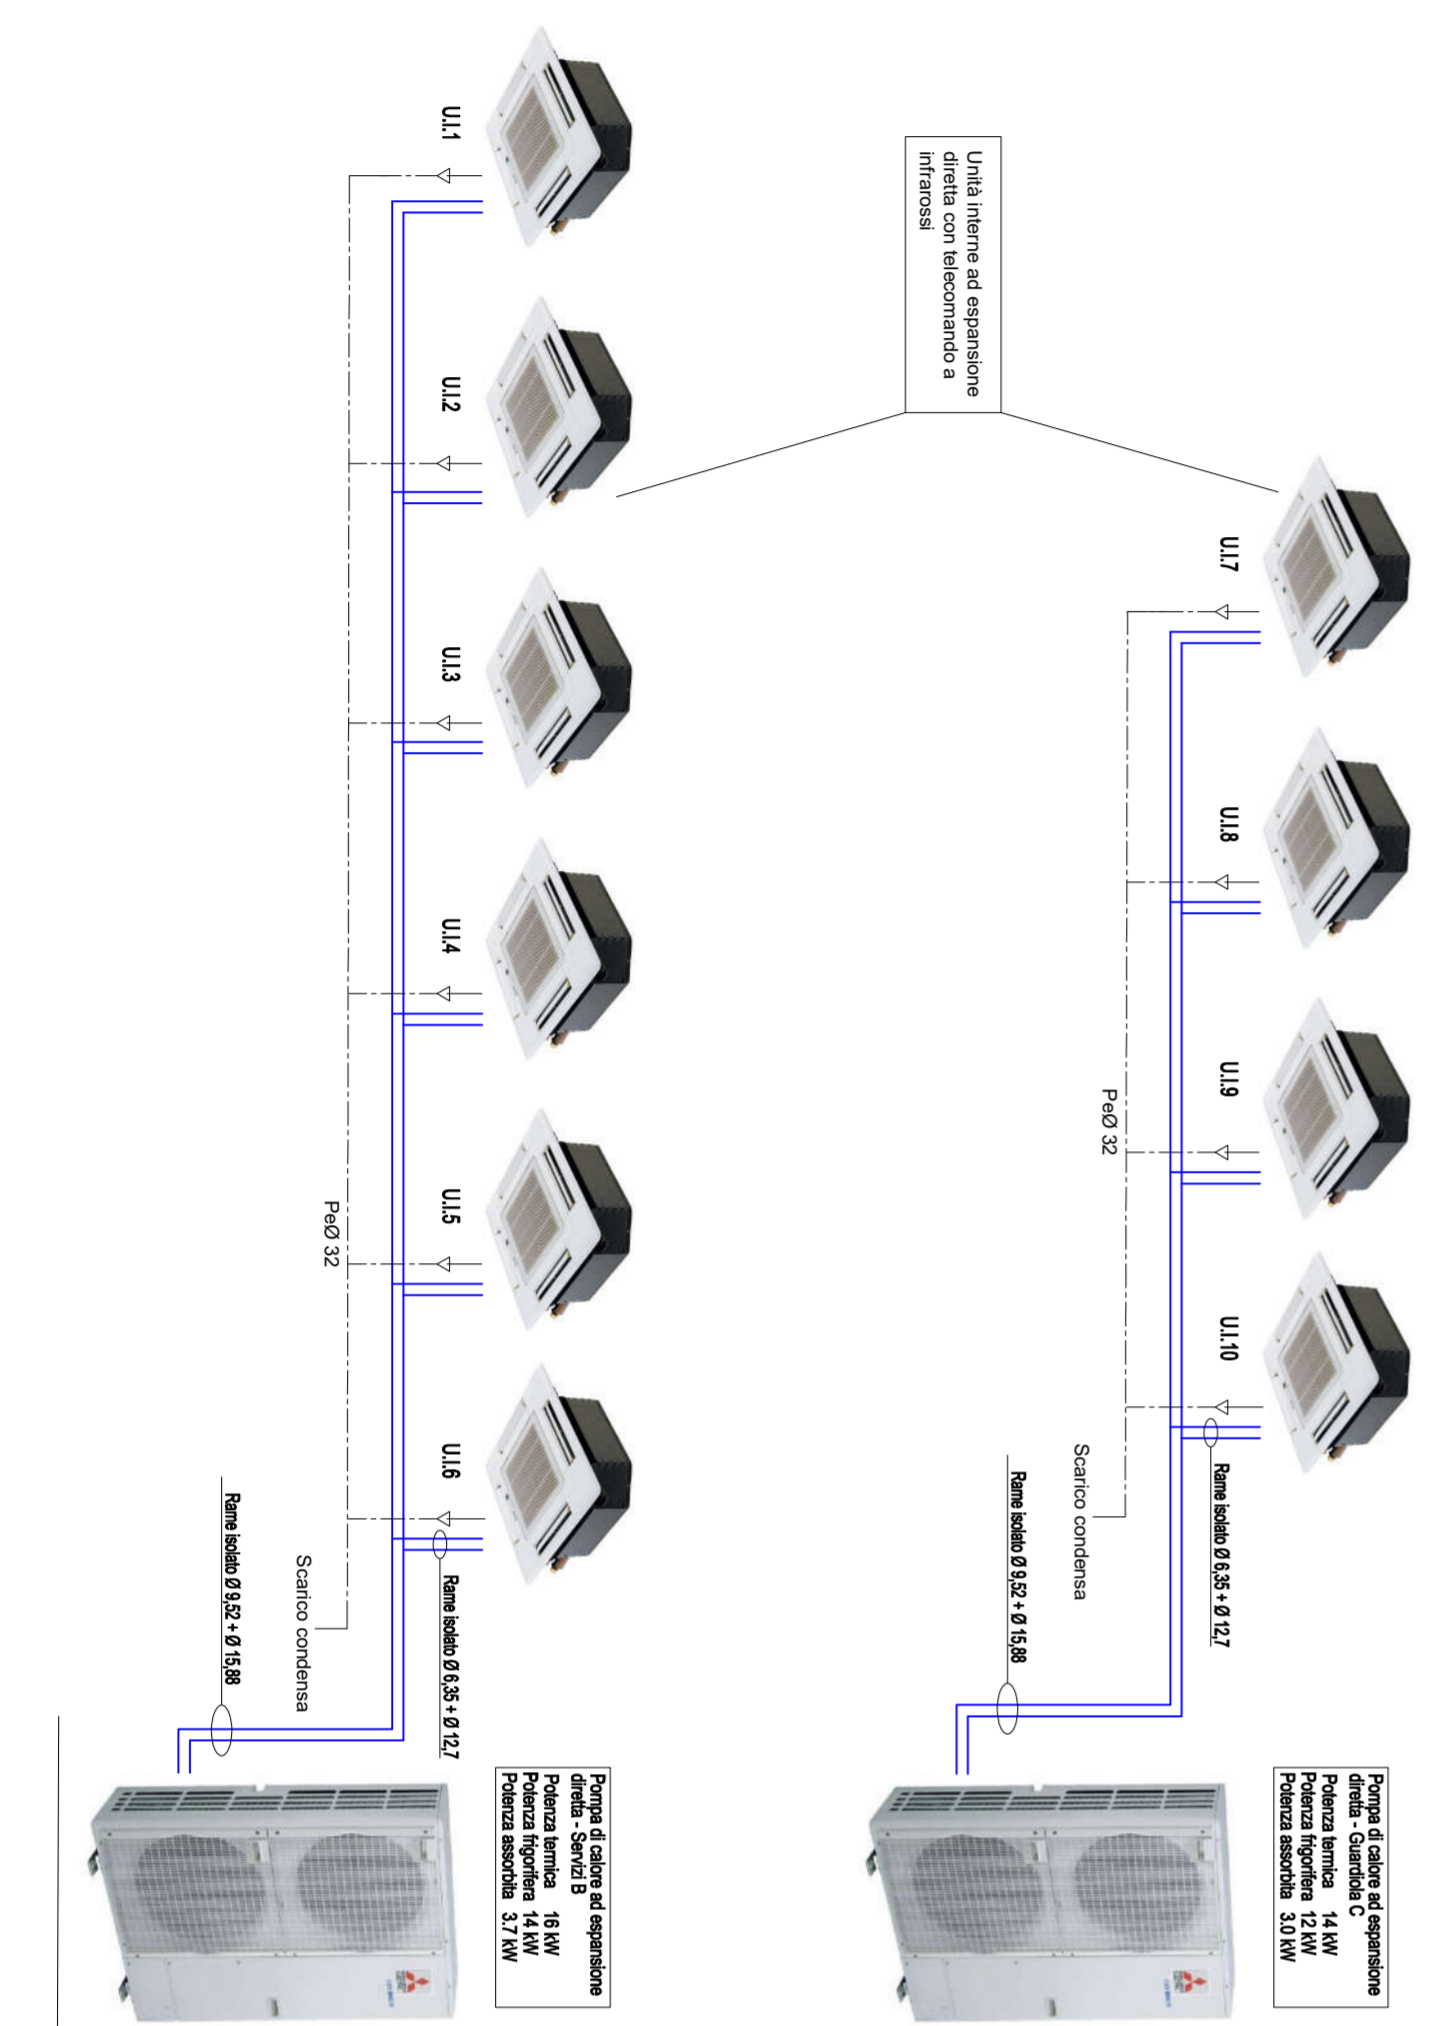

PLANIMETRIA GENERALE DI RIFERIMENTO

NOTA
 Oggetto: Obbligo di integrazione delle fonti rinnovabili secondo le prescrizioni del D.Lgs. 28/11
 - Fonti rinnovabili termiche: Il presente obbligo è soddisfatto dalla nuova installazione di pannelli solari termici (inquinio 8 mq), l'importo di contributo di accantonamento è pari a 500 €. Il grado di garanzia si capienza fino al 50% del consumo previsto di acqua calda per uso sanitario.
 - Fonti rinnovabili elettriche: Per la copertura del fabbisogno elettrico da fonti rinnovabili, si riferiscono alle note della tavola M-01.
 La copertura completa di questo obbligo è garantita dall'impianto fotovoltaico esistente nel capannone adiacente avente potenza di picco pari a 280 kWp.

Spazio	Vol. (m³)	Vol. (m³)	NOTE
UI.1	2,5	2,2	
UI.2	2,5	2,2	
UI.3	1,9	1,7	
UI.4	1,9	1,7	
UI.5	2,5	2,2	
UI.6	2,5	2,2	

Spazio	Vol. (m³)	Vol. (m³)	NOTE
UI.7	2,5	2,2	
UI.8	2,5	2,2	
UI.9	1,9	1,7	
UI.10	1,9	1,7	

REVISIONI

N.°	DATA	OGGETTO REVISIONE
5		
4		
3		
2		
1		

REGIONE Veneto

PROVINCIA Treviso

COMUNE Salgarreda


COMITENTE **F.I.I. Codognotto s.n.c.**
 Via Calinova
 Salgarreda (TV)

OGGETTO **AMPLIAMENTO SEDE**
 Via Calinova - Salgarreda (TV)

IMPIANTO **IMPIANTI MECCANICI**
 Guardiola "C" e servizi "B"

FASE PROGETTO
 PRELIMINARE
 DEFINITIVO
 ESECUTIVO

FILE DATA FORNITO RIFERIMENTO SCALA TAVOLA
 Luigi Oglio A1 71027060 1:50 M-02

